




SEÇÃO TRANSVERSAL BÁSICA DAS VIAS  
SEM ESCALA

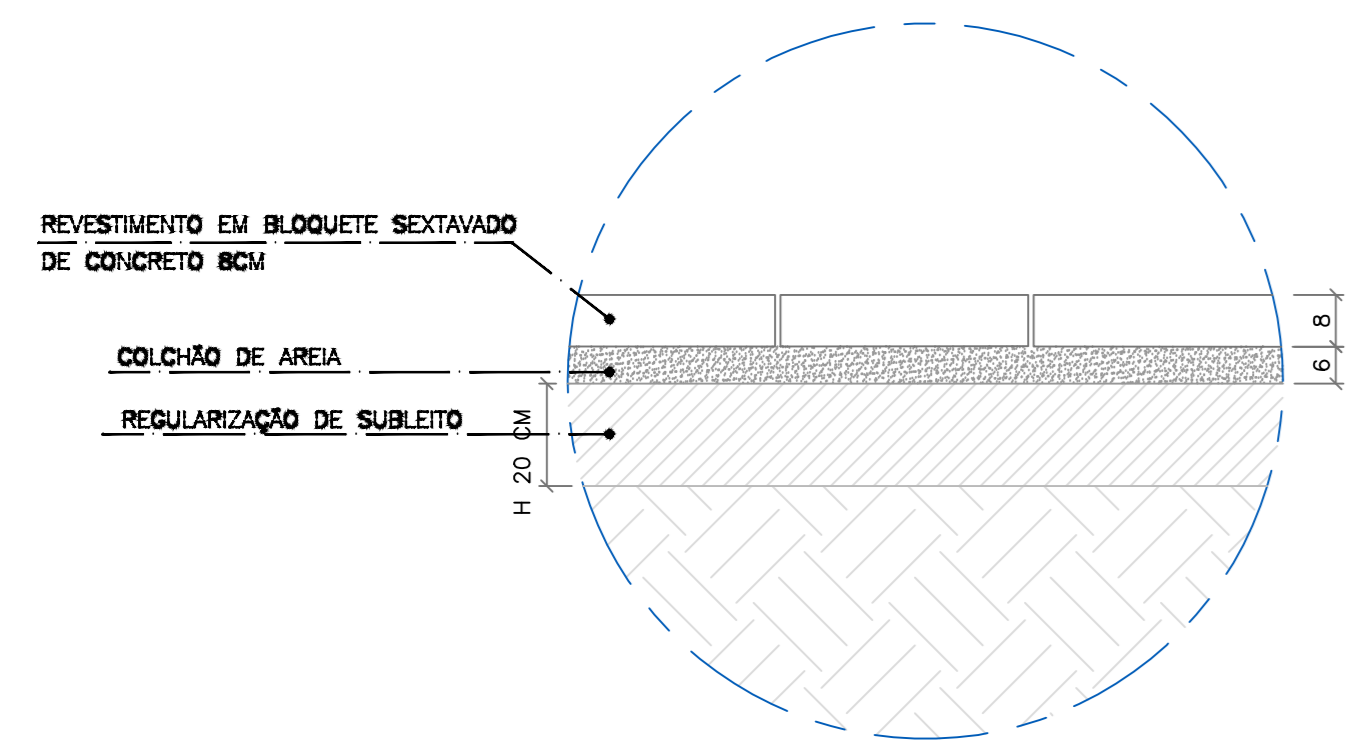

DET. 04  
SEM ESCALA  
CAMADAS DO CALÇAMENTO

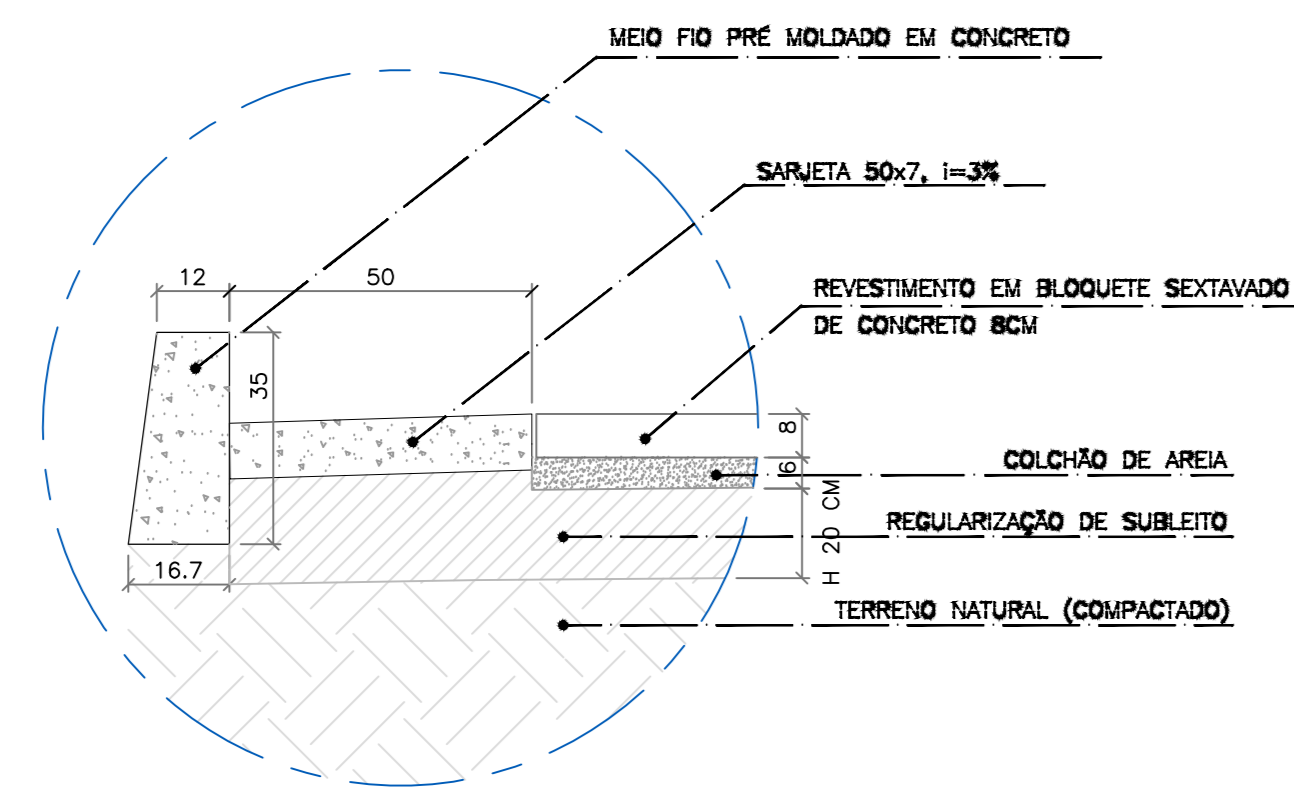


DET. 03  
SEM ESCALA  
DETALHES DO CALÇAMENTO

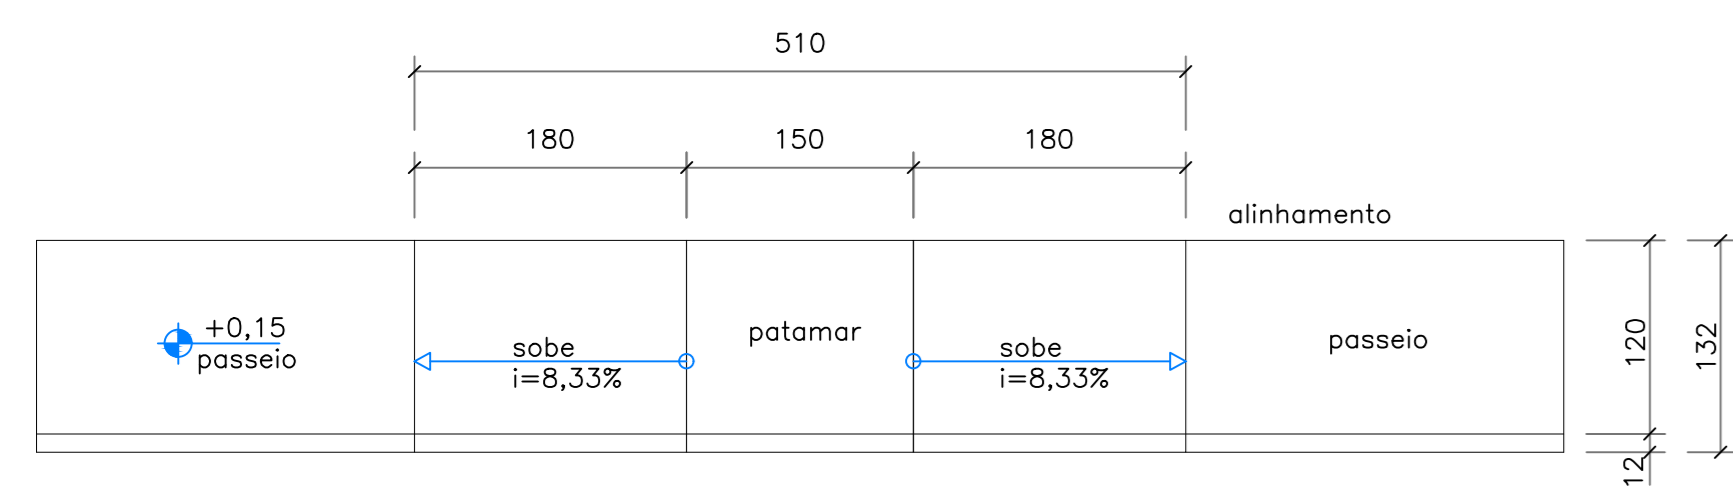


PLANTA

DETALHE - RAMPAS DE ACESSÍVEIS TIPO "D"  
SEM ESCALA

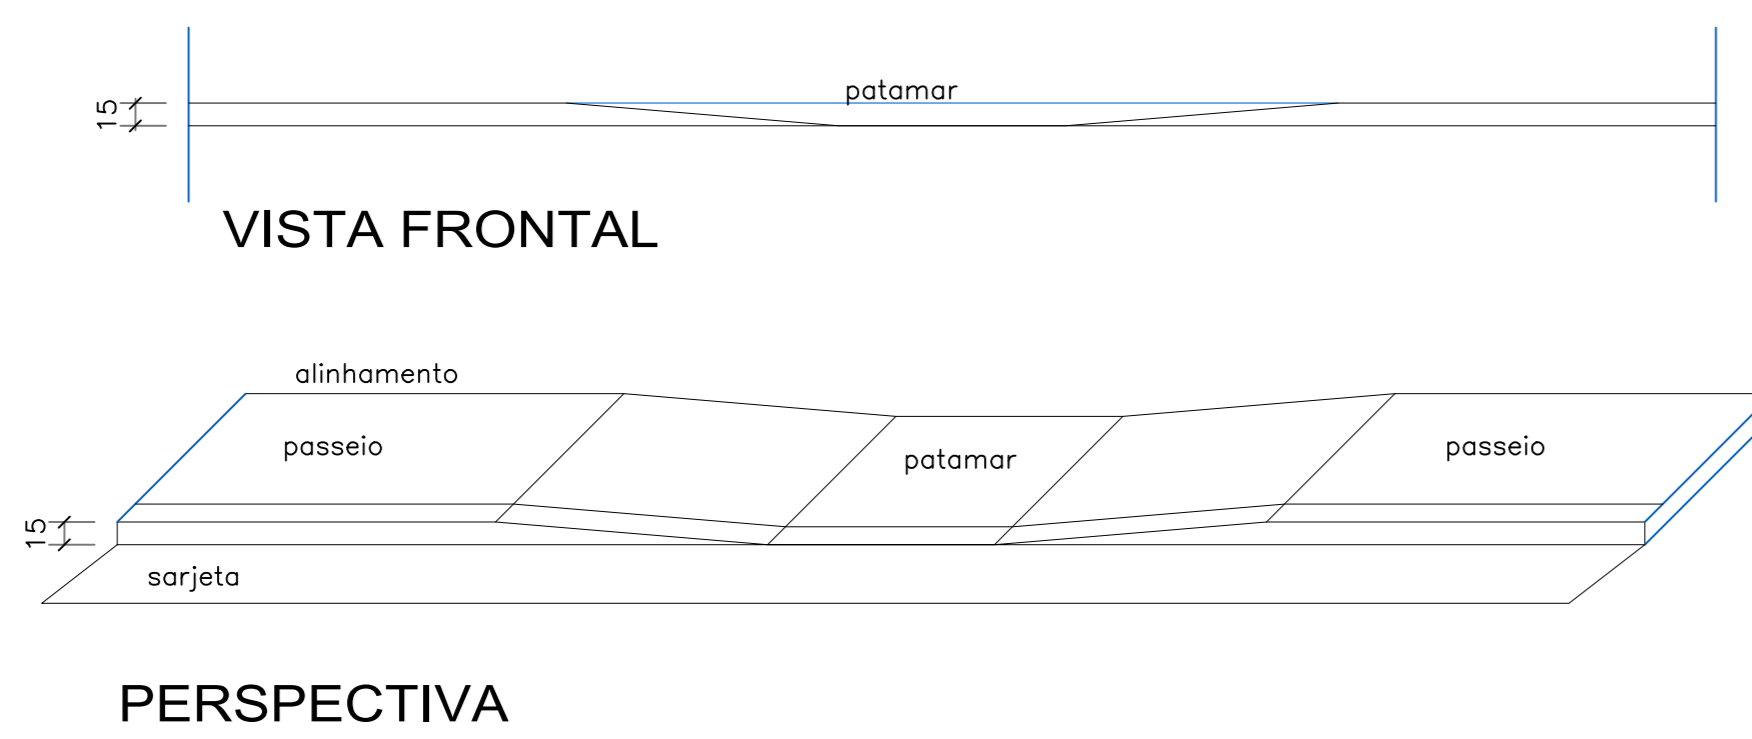

PERSPECTIVA

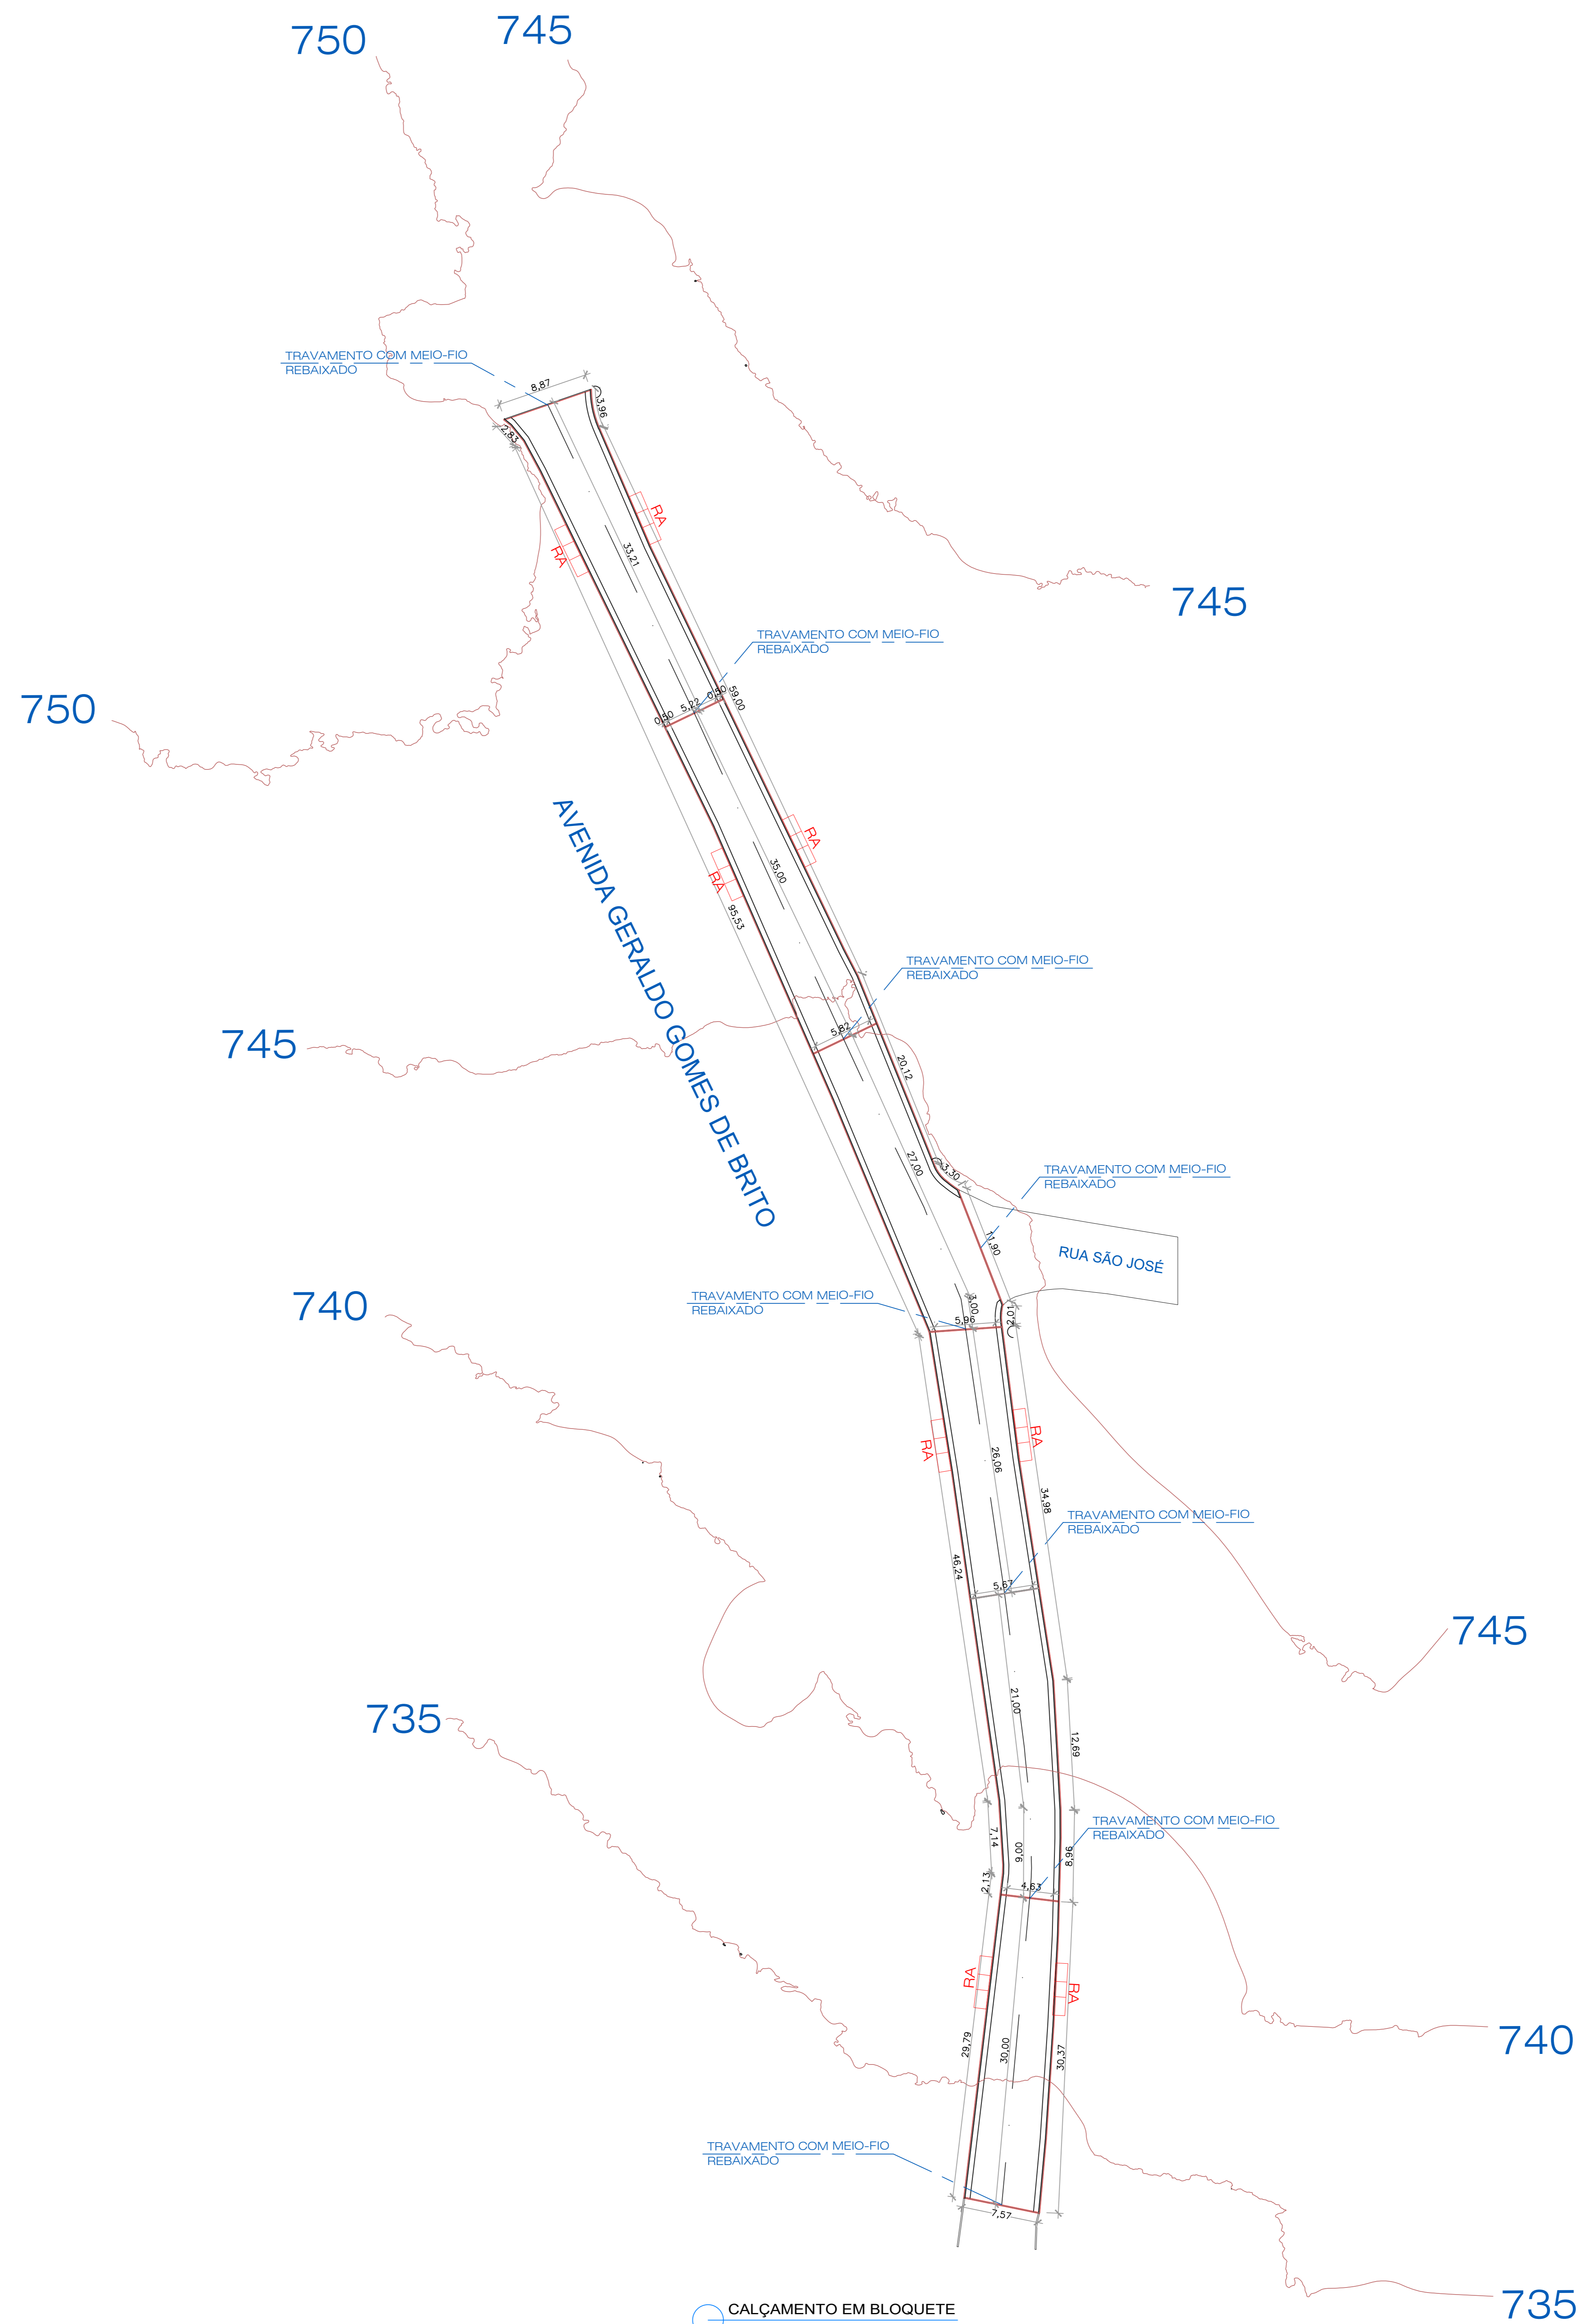

CALÇAMENTO EM BLOQUETE  
ESCALA 1:400

LEGENDA-- CALÇAMENTO	
	ALINHAMENTO EXISTENTE DA VIA
	MEIO-FIO A EXECUTAR (PELO CONVÊNIO)
	SARJETA A EXECUTAR (PELO CONVÊNIO)
	CALÇADA A EXECUTAR (EM ETAPA FUTURA)
	RN - RAMPA A EXECUTAR (LOCAÇÃO)
	ÁREA DE CALÇAMENTO e=8cm

ART - CREA - MG20232014019

Aprovações e Registros:		
Responsável Técnico:		
Av. Geraldo Gomes de Brito, nº 94 - Centro Serra Azul de Minas-MG CEP 39165-000 Telefone: (35) 3547-1222 Eng.º Civil Denyann Vieira Souza - CREA-MG 234.143/D		
PREFEITURA MUNICIPAL DE SERRA AZUL DE MINAS		
Prefeito Municipal:	ORJ:	Fone:
Leonardo do Carmo Coelho	18.303.230/0001-95	
CONTRATO CONVÊNIO:		
Título: CALÇAMENTO E REDE DE DRENAGEM DE EM VIA PÚBLICA		
Endereço da obra:		Área de regularização:
Avenida Geraldo Gomes de Brito, Bairro Centro, Município Serra Azul de Minas/MG		3.657,44m <sup>2</sup>
Folha:		<b>01/02</b>
Origem:		Revisão Nº
Planta baixa de calçamento, detalhamentos meio-fio, sarjeta e rampa de acessibilidade.		02
Escala:		Data:
Indicada		28/04/2023