


PLANTA BRUTA - PRAÇA PEDRO LEISA E VILA DO ESTREMO
ESCALA 1:500



VISTA 1
ESCALA 1:150

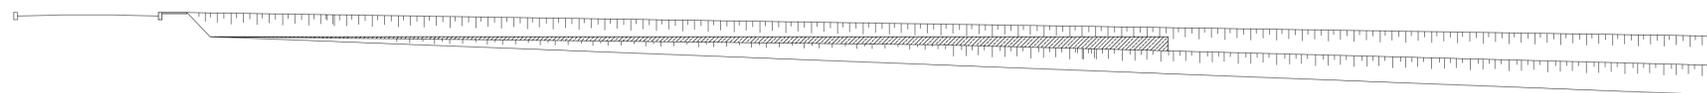

PERFIL 1
ESCALA 1:100



PERFIL 2
ESCALA 1:100



PERFIL 3
ESCALA 1:100

NOTAS

- OBSERVAÇÕES GERAIS:
- 1- CONFERIR MEDIDAS NO LOCAL.
 - 2- NÃO UTILIZAR ESCALA SOBRE PAPEL.
 - 3- EM CASO DE CONFLITO DE COTAS, PREVALECE A DO DESENHO DE MAIOR ESCALA.
 - 4- EM CASO DE DÚVIDAS, CONSULTE SEMPRE O RESPONSÁVEL TÉCNICO.
 - 5- REPRODUÇÃO TOTAL OU PARCIAL DESTA DESENHO ESTÁ PROIBIDA, DIREITOS AUTORAIS RESERVADOS DE ACORDO COM A LEI FEDERAL 9.610 DE 19 FEVEREIRO DE 1998.

| REVISÃO | DESCRIÇÃO | TIPO | ELABORADO | VERIFICADO | DATA |
|---------|-----------|------|-----------|------------|------|
| | | | | | |

| TIPOS DE EMISSÃO | ATP - ANTEPROJETO BSC - BÁSICO EXE - EXECUTIVO | APV - APROVADO PCT - P/ CONSTRUÇÃO ASB - "AS BUILT" | CNC - CANCELADO |
|------------------|--|---|-----------------|
| | | | |

ELABORAÇÃO:
Pro X Engenharia | VICTOR E. SANTOS ENGENHARIA
 CNPJ: 43.724.309/0001-37 | CREA: 0001051784
 Av. Orestes Duarte, 149, Loja 01, Centro, Santo Antônio do Itambé/MG
 Tel.: (33) 9 8853 9720
 Email: engenharia.prox@gmail.com

REALIZAÇÃO:
PREFEITURA MUNICIPAL DE SERRA AZUL DE MINAS
 CNPJ: 18.303.271/0001-81
 Praça João Pinheiro, nº 154, Centro, Serro/MG
 www.serro.mg.gov.br

PRÉ-PROJETO DE REQUALIFICAÇÃO DA AVENIDA SINVAL LINS

RUA XXXX, N°XXX, BAIRRO XXXXXX, CIDADE XXXXXXX-XX

PROJETO DE PAVIMENTAÇÃO

| | |
|---|---|
| AUTORIA DO PROJETO: VICTOR E. SANTOS ENG. CIVIL CREA-MG: | CONTRATANTE DO PROJETO: RESPONSÁVEL DA CONTRATANTE |
|---|---|








| | | |
|---------------------|---------------------|--------------------|
| DATA: JUNHO/2019 | ESCALA: INDICADA | CÓDIGO: PRJ-XXX |
|---------------------|---------------------|--------------------|

| | |
|--|--------------------|
| TÍTULO DOS DESENHOS: PROJETO DE PAVIMENTAÇÃO PERFIL DA VIA DETALHES | PRANCHAS: 01/02 |
|--|--------------------|

DIREITOS AUTORAIS RESERVADOS; PROIBIDO REPRODUÇÃO, DIVULGAÇÃO OU ALTERAÇÃO SEM CIRCUNSTÂNCIAS DO AUTOR. TÍTULO DOS DESENHOS: SAMBLOO_PRAÇA



PLANTA BAIXA_PRAÇA PEDRO LESSA E VIAS DO ENTORNO
ESCALA 1:200

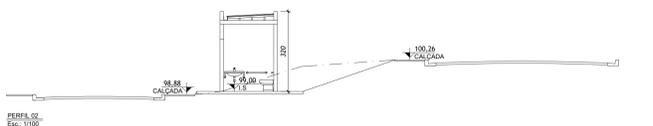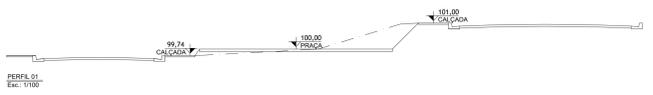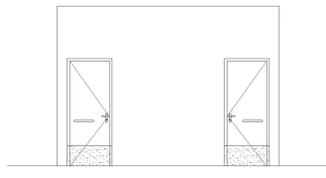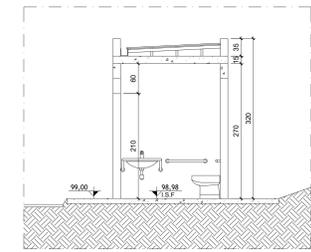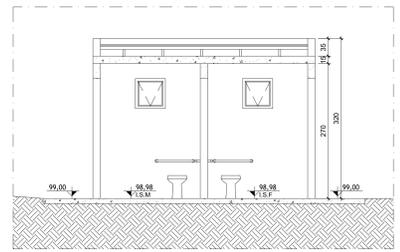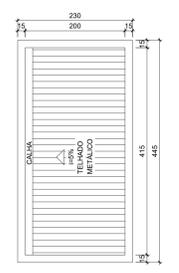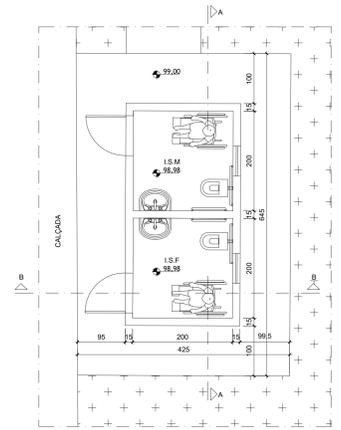

NOTAS

- OBSERVAÇÕES GERAIS:
- 1- CONFIRMAR MEDIDAS NO LOCAL.
 - 2- NÃO UTILIZAR ESCALA SOBRE PAPEL.
 - 3- EM CASO DE CONFLITO DE COTAS, PREVALECE A DO DESENHO DE MAIOR ESCALA.
 - 4- EM CASO DE DÚVIDA, CONSULTAR SEMPRE O RESPONSÁVEL TÉCNICO.
 - 5- REPRODUÇÃO TOTAL OU PARCIAL DESTA DESENHO ESTA PROIBIDA, DIREITOS AUTORAIS RESERVADOS DE ACORDO COM A LEI FEDERAL Nº 610 DE 19 FEVEREIRO DE 1998.

| REVISÃO | DESCRIÇÃO | TIPO | ELABORADO | VERIFICADO | DATA |
|---------|-----------|------|-----------|------------|------|
| | | | | | |

| TIPUS DE EMISSÃO | ATP - ANTERPROJETO BSC - BÁSICO EXE - EXECUTIVO | APV - APROVADO PCT - P/ CONSTRUÇÃO ASB - "AS BUILT" | CNC - CANCELADO |
|------------------|---|---|-----------------|
| | | | |

Pro X Engenharia | VICTOR E. SANTOS ENGENHARIA
 CNPJ: 18.303.273/0001-81 | CREA: 0001051784
 Av. Orestes Duarte, 149, loja 01, Centro, Santo Antônio do Itambé/MG
 www.serro-mg.gov.br | Tel: (31) 9-3853-3720 | Email: engenhar@proxm.com.br

REALIZAÇÃO:
PREFEITURA MUNICIPAL DE SERRA AZUL DE MINAS
 CNPJ: 18.303.273/0001-81
 Praça João Pinheiro, nº 154, Centro, Serro/MG
 www.serro-mg.gov.br

PRÉ-PROJETO DE REQUALIFICAÇÃO DA AVENIDA SINVAL LINS
 RUA XXXX, NºXXX, BARRIO XXXXXX, CIDADE XXXXXXX-XX



PROJETO DE PAVIMENTAÇÃO

AUTORA DO PROJETO: VICTOR E. SANTOS ENGENHARIA
 CONTRATANTE DO PROJETO: PREFEITURA MUNICIPAL DE SERRA AZUL DE MINAS

DATA: JUNHO 2019 | ETAPA: INDICADA | ÍTENS: PRL-XXX

TÍTULO DO DESENHO: PROJETO DE PAVIMENTAÇÃO PERFIL DA VIA
 TÍTULO DOS DESENHOS: PROJETO DE PAVIMENTAÇÃO PERFIL DA VIA
 DETALHES

DIREITOS AUTORAIS RESERVADOS. PROIBIDO REPRODUZIR, DIVULGAR OU ALTERAR SEM ADEQUADA AUTORIZAÇÃO DO AUTOR.

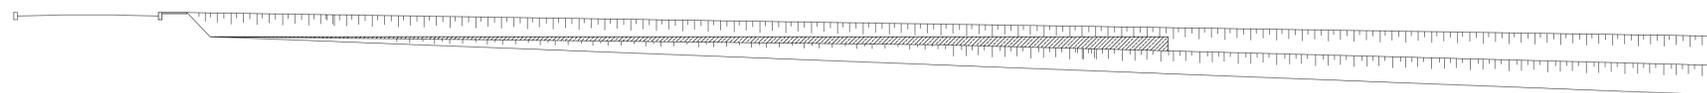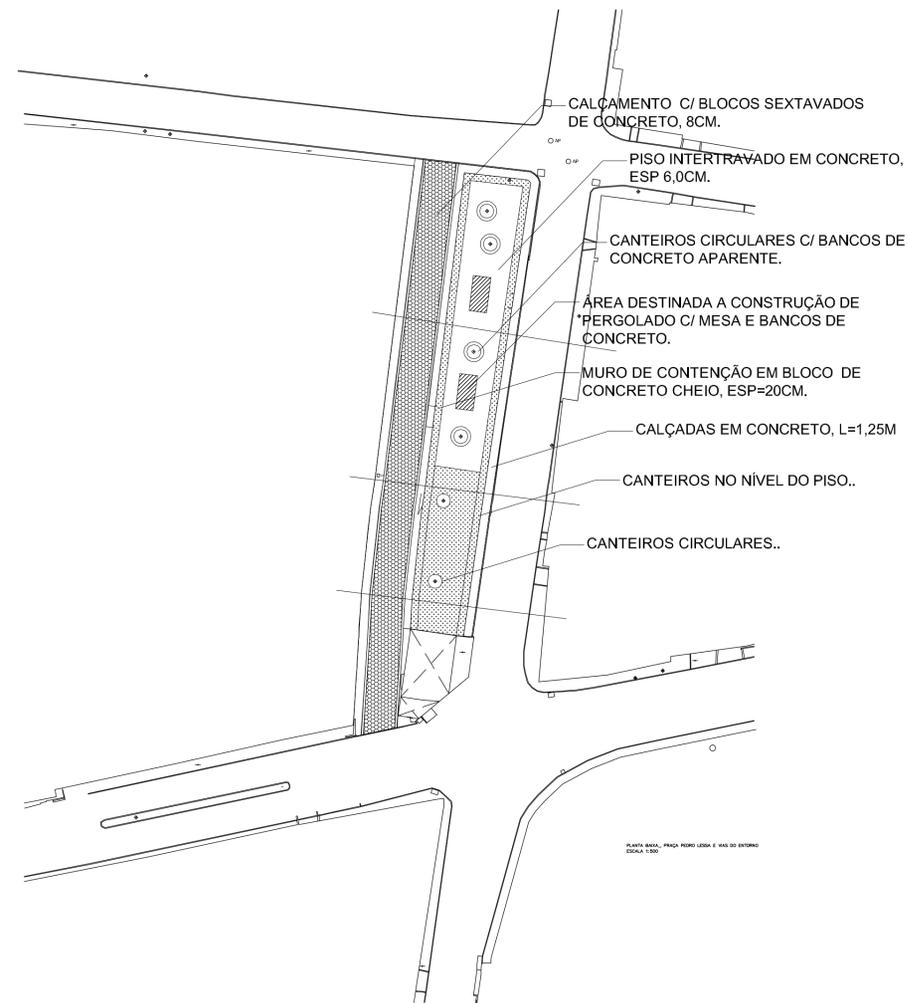

VISTA 1
ESCALA 1:150



PERFIL 1
ESCALA 1:100



PERFIL 2
ESCALA 1:100



PERFIL 3
ESCALA 1:100

NOTAS

- OBSERVAÇÕES GERAIS:
- 1- CONFERIR MEDIDAS NO LOCAL.
 - 2- NÃO UTILIZAR ESCALA SOBRE PAPEL.
 - 3- EM CASO DE CONFLITO DE COTAS, PREVALECE A DO DESENHO DE MAIOR ESCALA.
 - 4- EM CASO DE DÚVIDAS, CONSULTE SEMPRE O RESPONSÁVEL TÉCNICO.
 - 5- REPRODUÇÃO TOTAL OU PARCIAL DESTA DESENHO ESTÁ PROIBIDA, DIREITOS AUTORAIS RESERVADOS DE ACORDO COM A LEI FEDERAL 9.610 DE 19 FEVEREIRO DE 1998.

| REVISÃO | DESCRIÇÃO | TIPO | ELABORADO | VERIFICADO | DATA |
|---------|-----------|------|-----------|------------|------|
| | | | | | |

| TIPOS DE EMISSÃO | ATP - ANTEPROJETO BSC - BÁSICO EXE - EXECUTIVO | APV - APROVADO PCT - P/ CONSTRUÇÃO ASB - "AS BUILT" | CNC - CANCELADO |
|------------------|--|---|-----------------|
|------------------|--|---|-----------------|

ELABORAÇÃO:

Pro X Engenharia | VICTOR E. SANTOS ENGENHARIA
 CNPJ: 43.724.309/0001-37 | CREA: 0001051784
 Av. Orestes Duarte, 149, Loja 01, Centro, Santo Antônio do Itambé/MG
 Tel.: (33) 9 8853 9720
 Email: engenharia.prox@gmail.com

REALIZAÇÃO:

PREFEITURA MUNICIPAL DE SERRA AZUL DE MINAS
 CNPJ: 18.303.271/0001-81
 Praça João Pinheiro, nº 154, Centro, Serro/MG
 www.serro.mg.gov.br

PRÉ-PROJETO DE REQUALIFICAÇÃO DA AVENIDA SINVAL LINS
 RUA XXXX, N°XXX, BAIRRO XXXXXX, CIDADE XXXXXXX-XX

PROJETO DE PAVIMENTAÇÃO

| | |
|--|----------------------------|
| AUTORIA DO PROJETO: | CONTRATANTE DO PROJETO: |
| VICTOR E. SANTOS ENG. CIVIL CREA-MG: | RESPONSÁVEL DA CONTRATANTE |

| | | |
|---------------------|---------------------|--------------------|
| DATA: JUNHO/2019 | ESCALA: INDICADA | CÓDIGO: PRJ-XXX |
|---------------------|---------------------|--------------------|

| | |
|--|--------------------|
| TÍTULO DOS DESENHOS: PROJETO DE PAVIMENTAÇÃO PERFIL DA VIA DETALHES | PRANCHAS: 01/02 |
|--|--------------------|

DIREITOS AUTORAIS RESERVADOS; PROIBIDO REPRODUÇÃO, DIVULGAÇÃO OU ALTERAÇÃO SEM CIRCUM EXPRESSA DO AUTOR. TÍTULO DOS DESENHOS: SINALHADO_PRAÇA