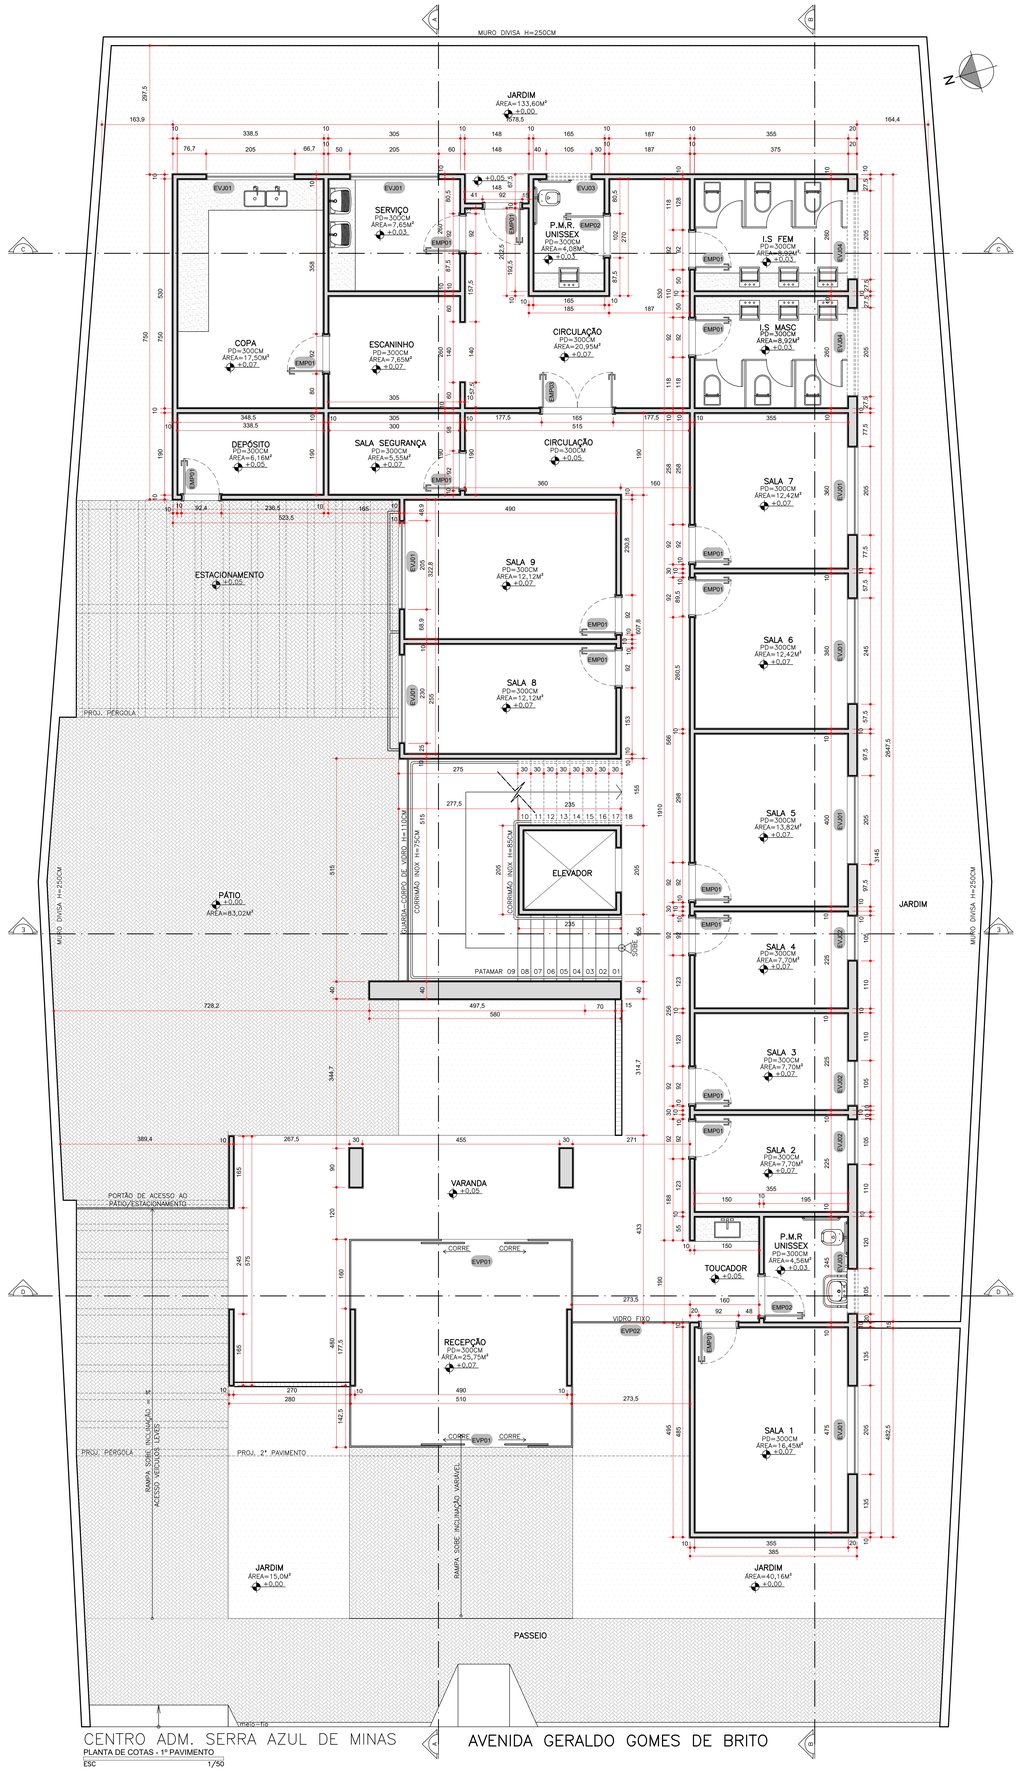

CENTRO ADM. SERRA AZUL DE MINAS

PLANTA DE COTAS - 1º PAVIMENTO

ESC 1/50

AVENIDA GERALDO GOMES DE BRITO

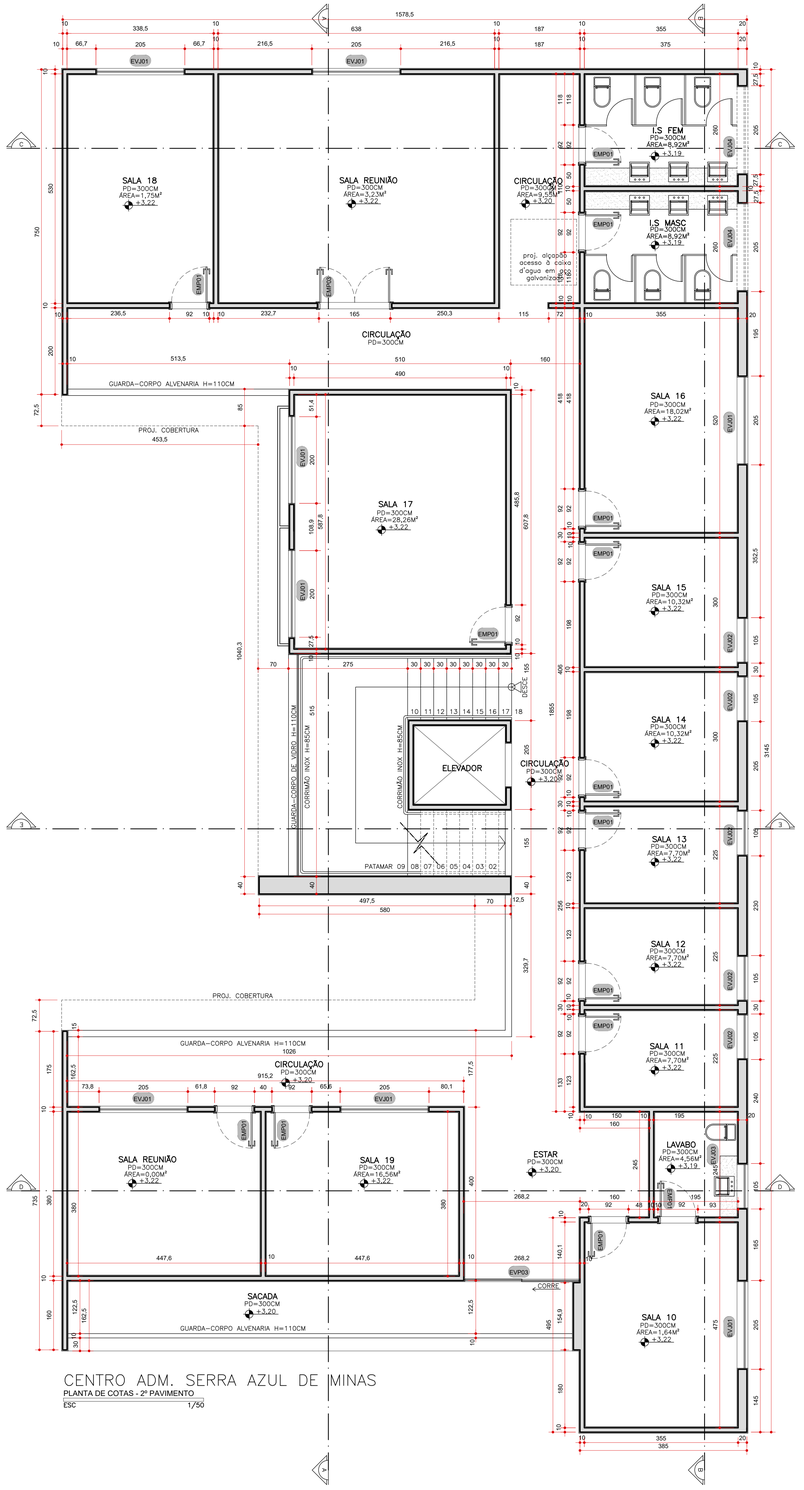

CENTRO ADM. SERRA AZUL DE MINAS

PLANTA DE COTAS - 2º PAVIMENTO

ESC 1/50

NOTAS:

TODOS OS SISTEMAS E COMPONENTES CITADOS OU ESPECIFICADOS NESTE PROJETO DEVERÃO ESTAR DE ACORDO COM AS NORMAS CITADAS PARA COMPROVAÇÃO E ENSAIOS COM O OBJETIVO DE ATENDER AO DESEMPENHO MÍNIMO EXIGIDO PELA NBR 15575. OS FORNECEDORES SÃO RESPONSÁVEIS POR ATENDER AS NORMAS CITADAS ACIMA.

- AS ALVENARIAS FORAM COTADAS NO OSSO
- NÃO USAR ESCALA SOBRE O DESENHO.
- CONFERIR MEDIDAS NA OBRA.
- CONSIDERAR QUE AS BONECAS/ ALIZARES SEM COTAS SERÃO DE 10 cm
- ANTES DA EXECUÇÃO APROVAR ROMANEIOS COM ESCRITÓRIO DE ARQUITETURA

PROJETOS COMPLEMENTARES

Descrição (PROJETO)	AUTOR	REVISÃO	DATA
	-	-	-

Nº	REVISÃO	DATA	DESENHO	APROVADO P/
00	EMISSÃO INICIAL	15/05/2020		RAFAELLA

PROJETO:

CENTRO ADMINISTRATIVO SERRA AZUL DE MINAS

TIPO DE PROJETO:

ARQUITETÔNICO INSTITUCIONAL

ENDERECO OBRA:

AVENIDA GERALDO GOMES DE BRITO, SERRA AZUL DE MINAS, MG/ BRASIL

FASE:

EXECUTIVO

CONTEÚDO:

PLANTA DE COTAS

ESCALA:

INDICADA

DATA:

15/05/2020

REVISÃO:

R00

PRANCHA:

01/01

arquitetura

TELEFONE (31) 9 9821 0221 - e-mail: rafaellads.arq@gmail.com

ARQUITETA: RAFAELLA BARROSO - CAU: 195636-1

Dúvidas com o projeto, favor entrar em contato com a arquiteta

AS INFORMAÇÕES CONTIDAS NESSE FORMATO SÃO PARA USO RESTRITO, A UTILIZAÇÃO, DIVULGAÇÃO, CÓPIA OU DISTRIBUIÇÃO DESSE FORMATO SEM AUTORIZAÇÃO DOS RTS É PROIBIDA.