




DET. ESG. BANHEIROS I.S. MASC E FEM (2º PAV.)  
ESC. 1:25

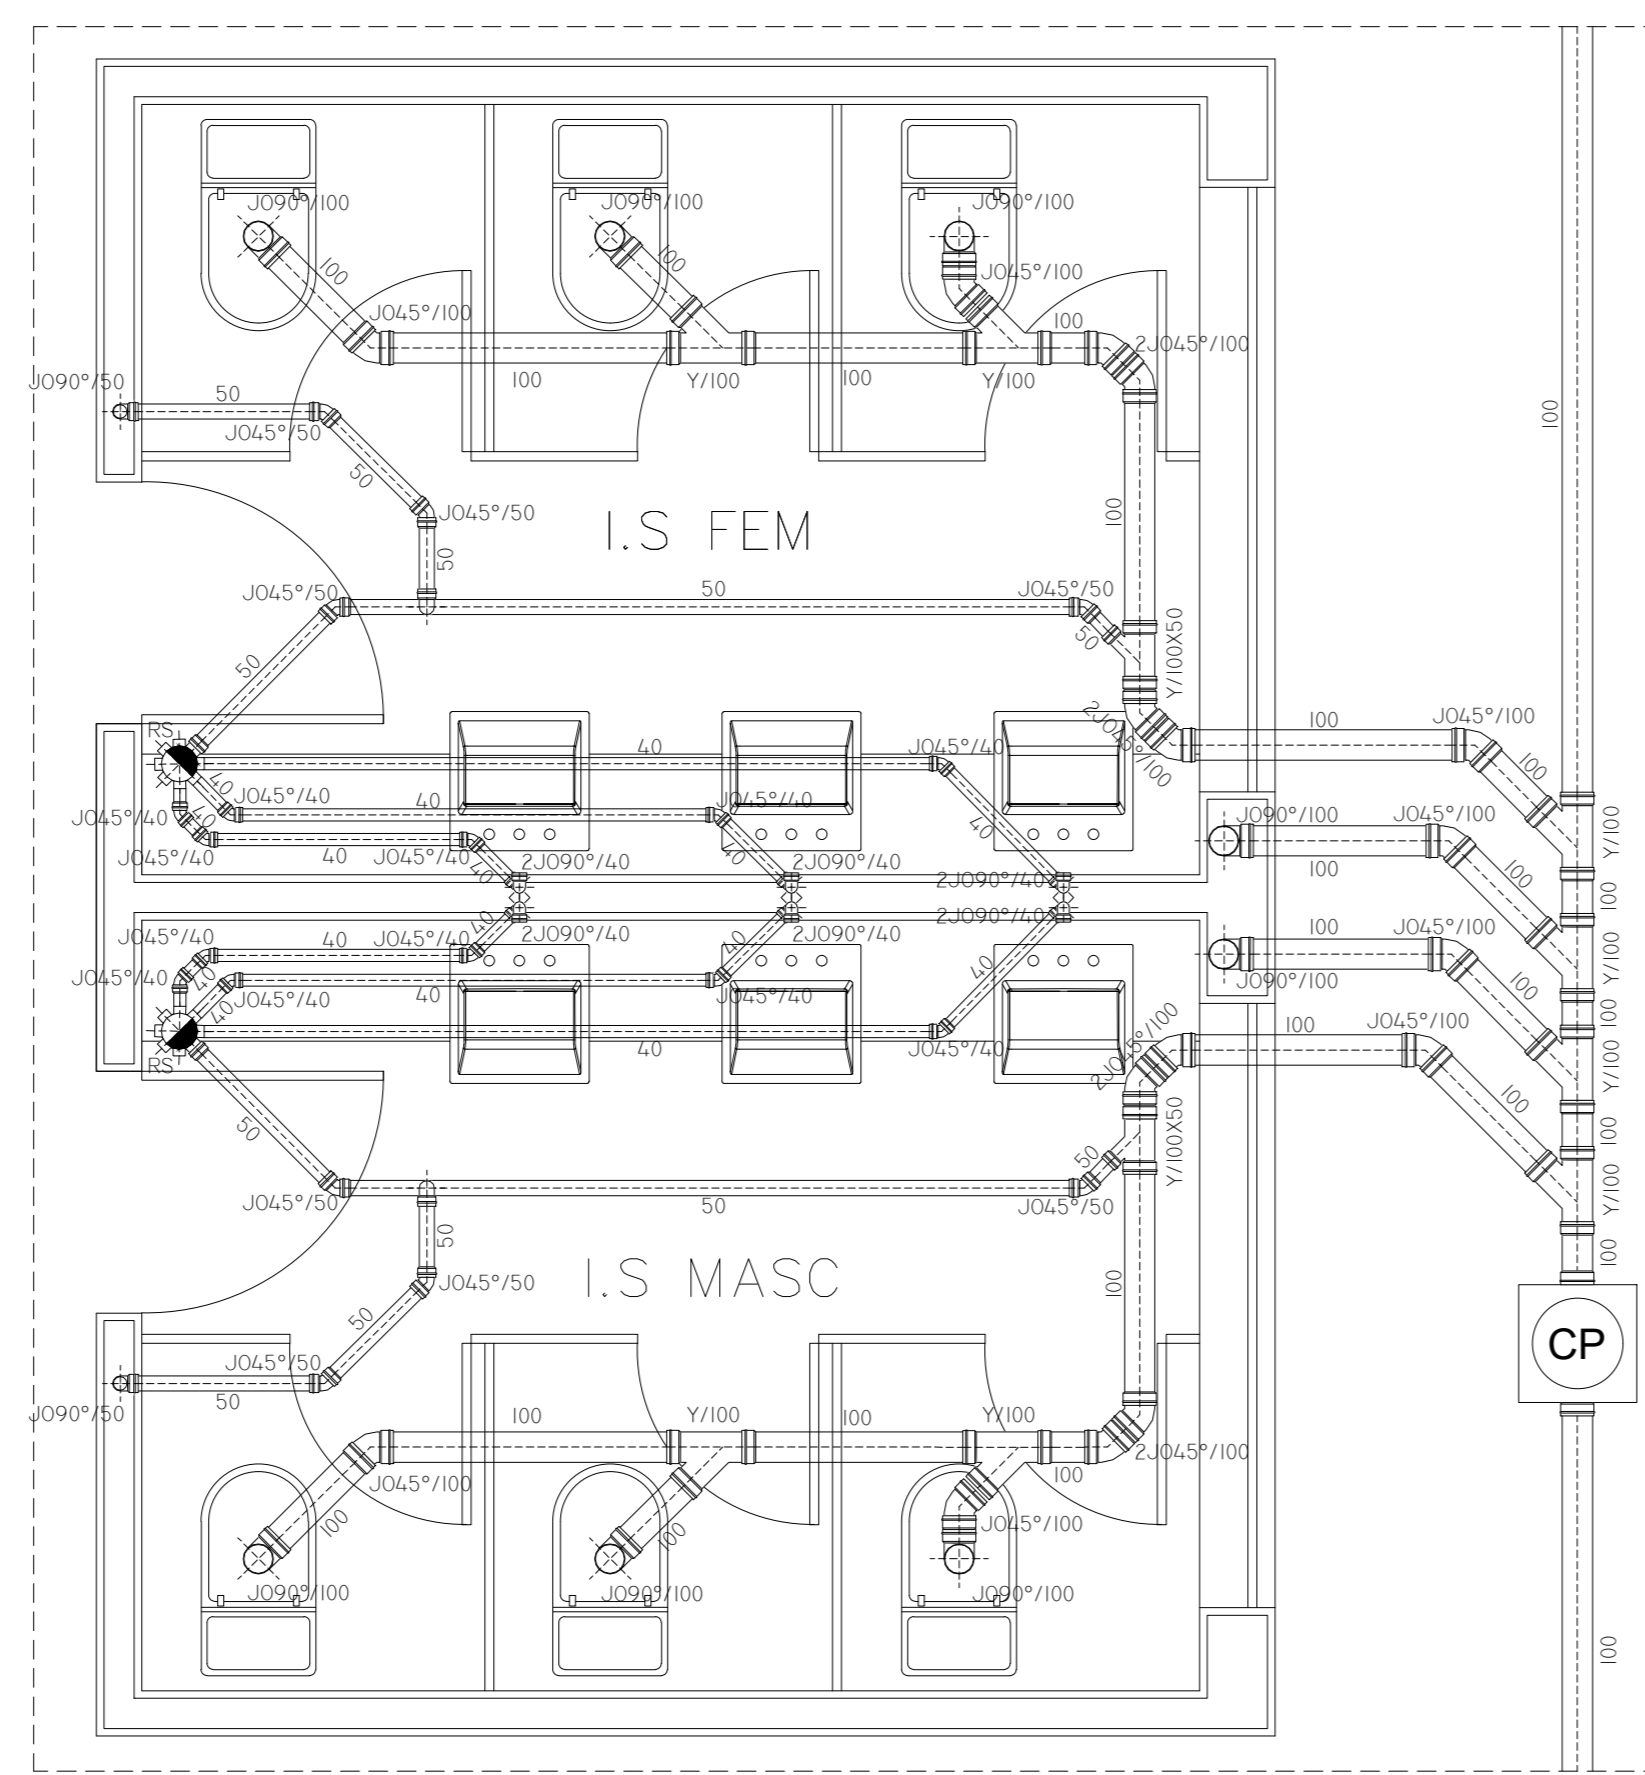


DET. ESG. BANHEIROS I.S. MASC E FEM (1º PAV.)  
ESC. 1:25

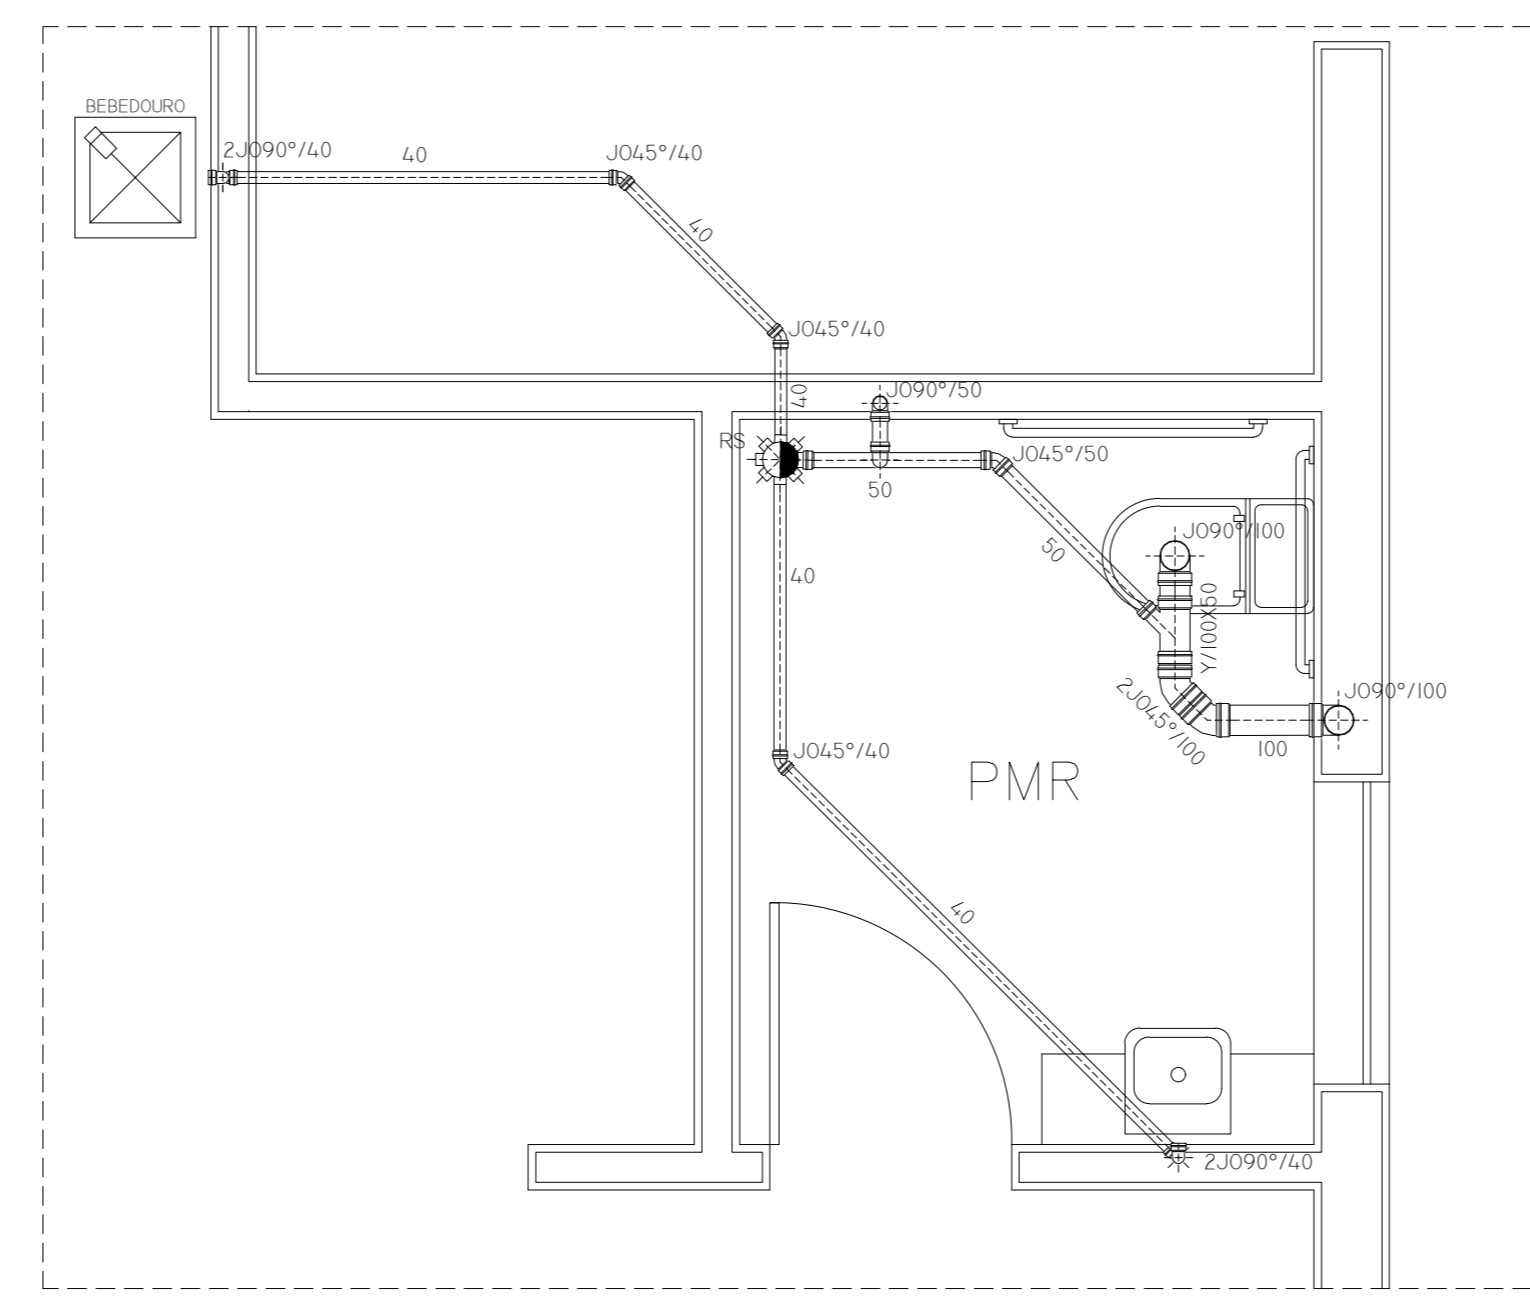


DET. ESG. BANHEIRO DA SALA 10 (PMR 2º PAV.)  
ESC. 1:25

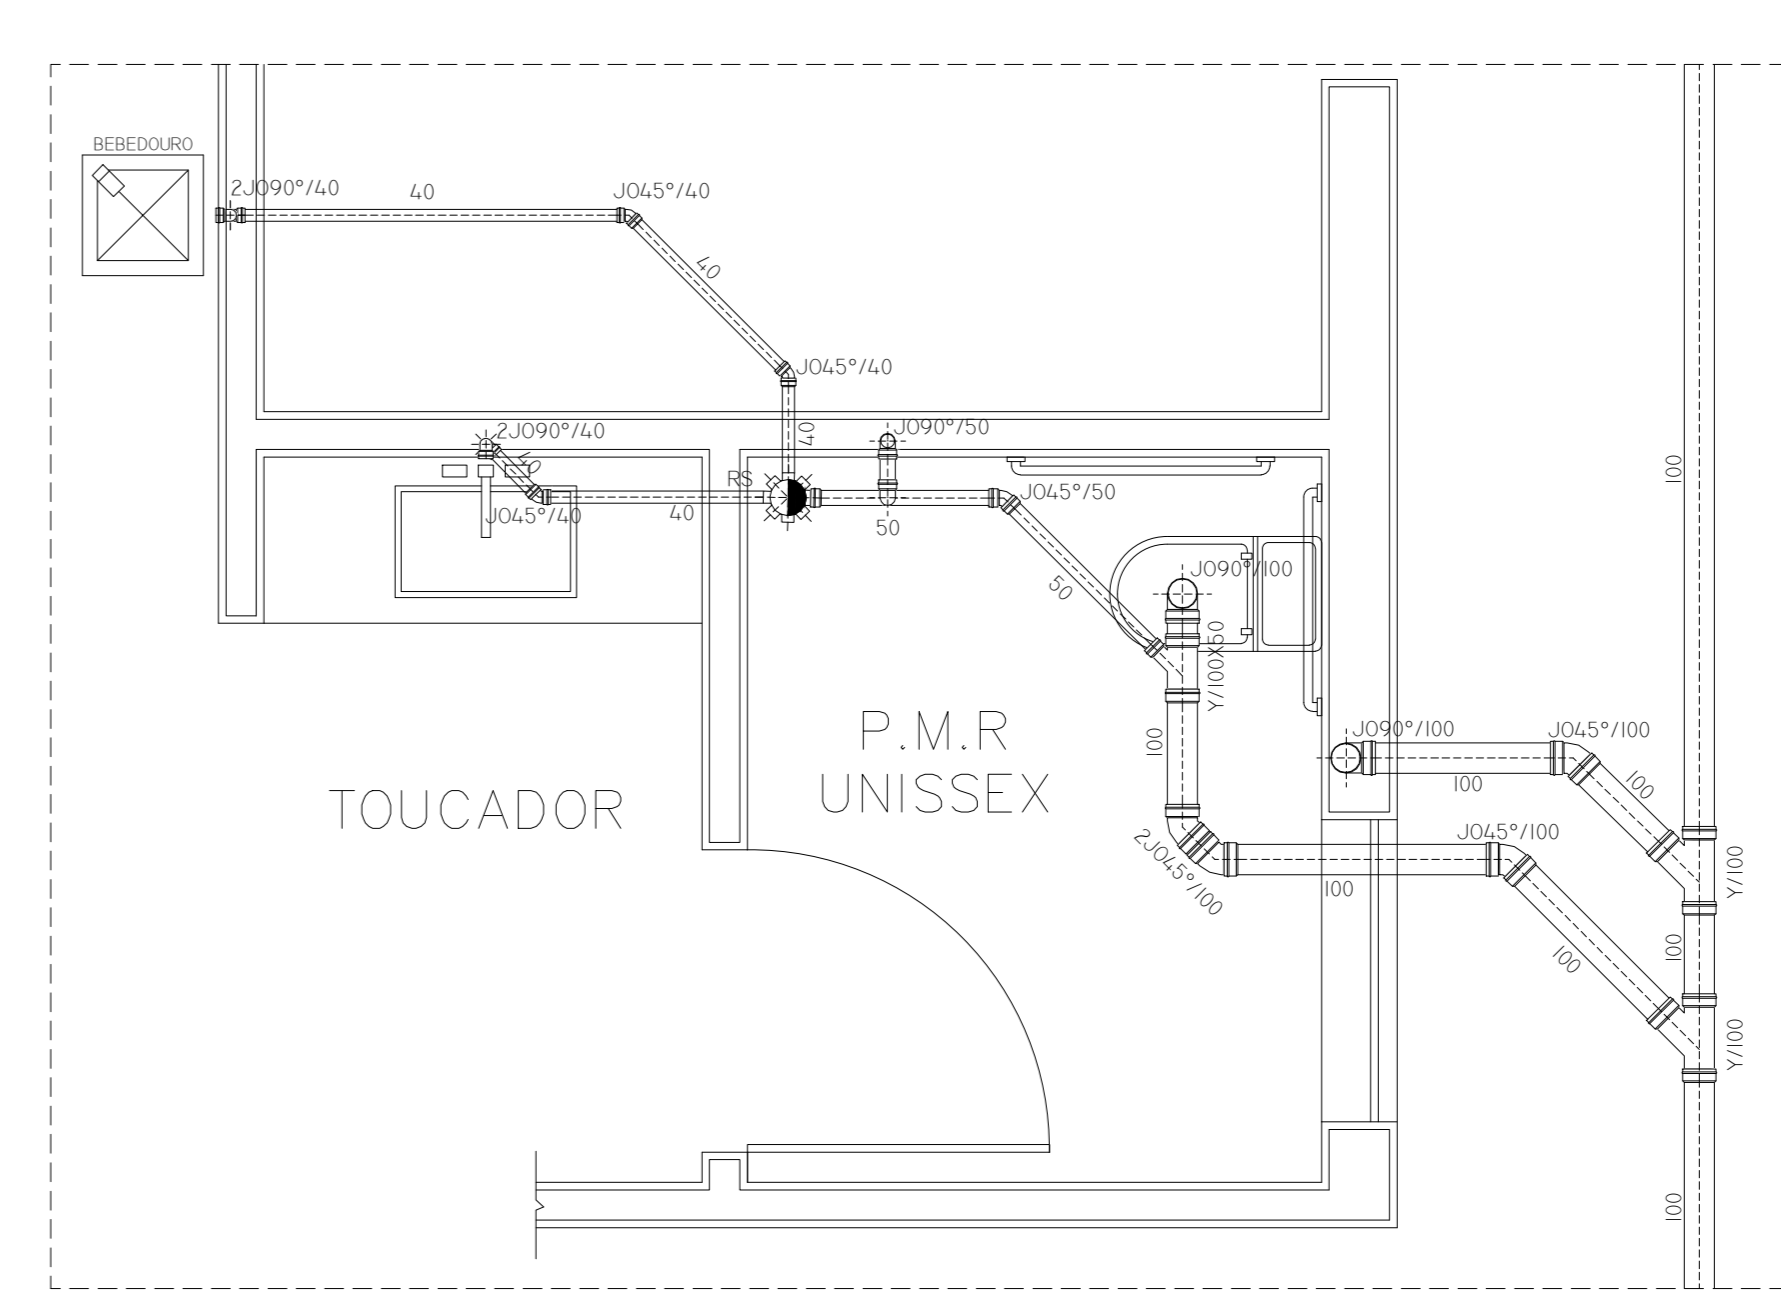


DET. ESG. BANHEIRO DA SALA 01 (P.M.R UNISSEX 1º PAV.)  
ESC. 1:25

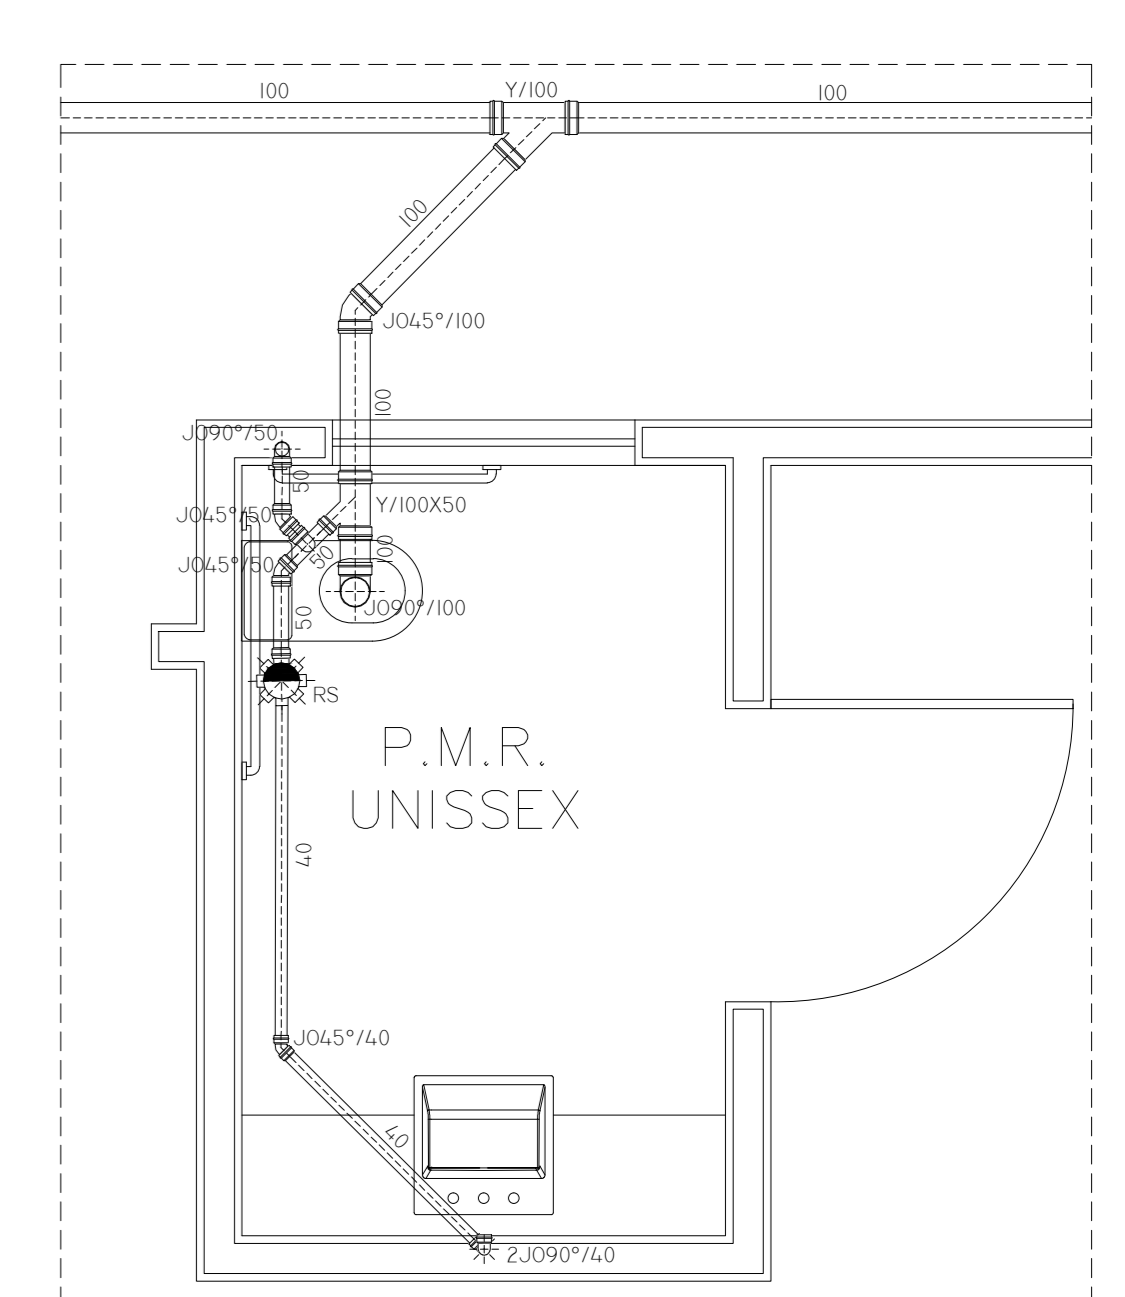


DET. ESG. BANHEIRO P.M.R (1º PAVIMENTO)  
ESC. 1:25

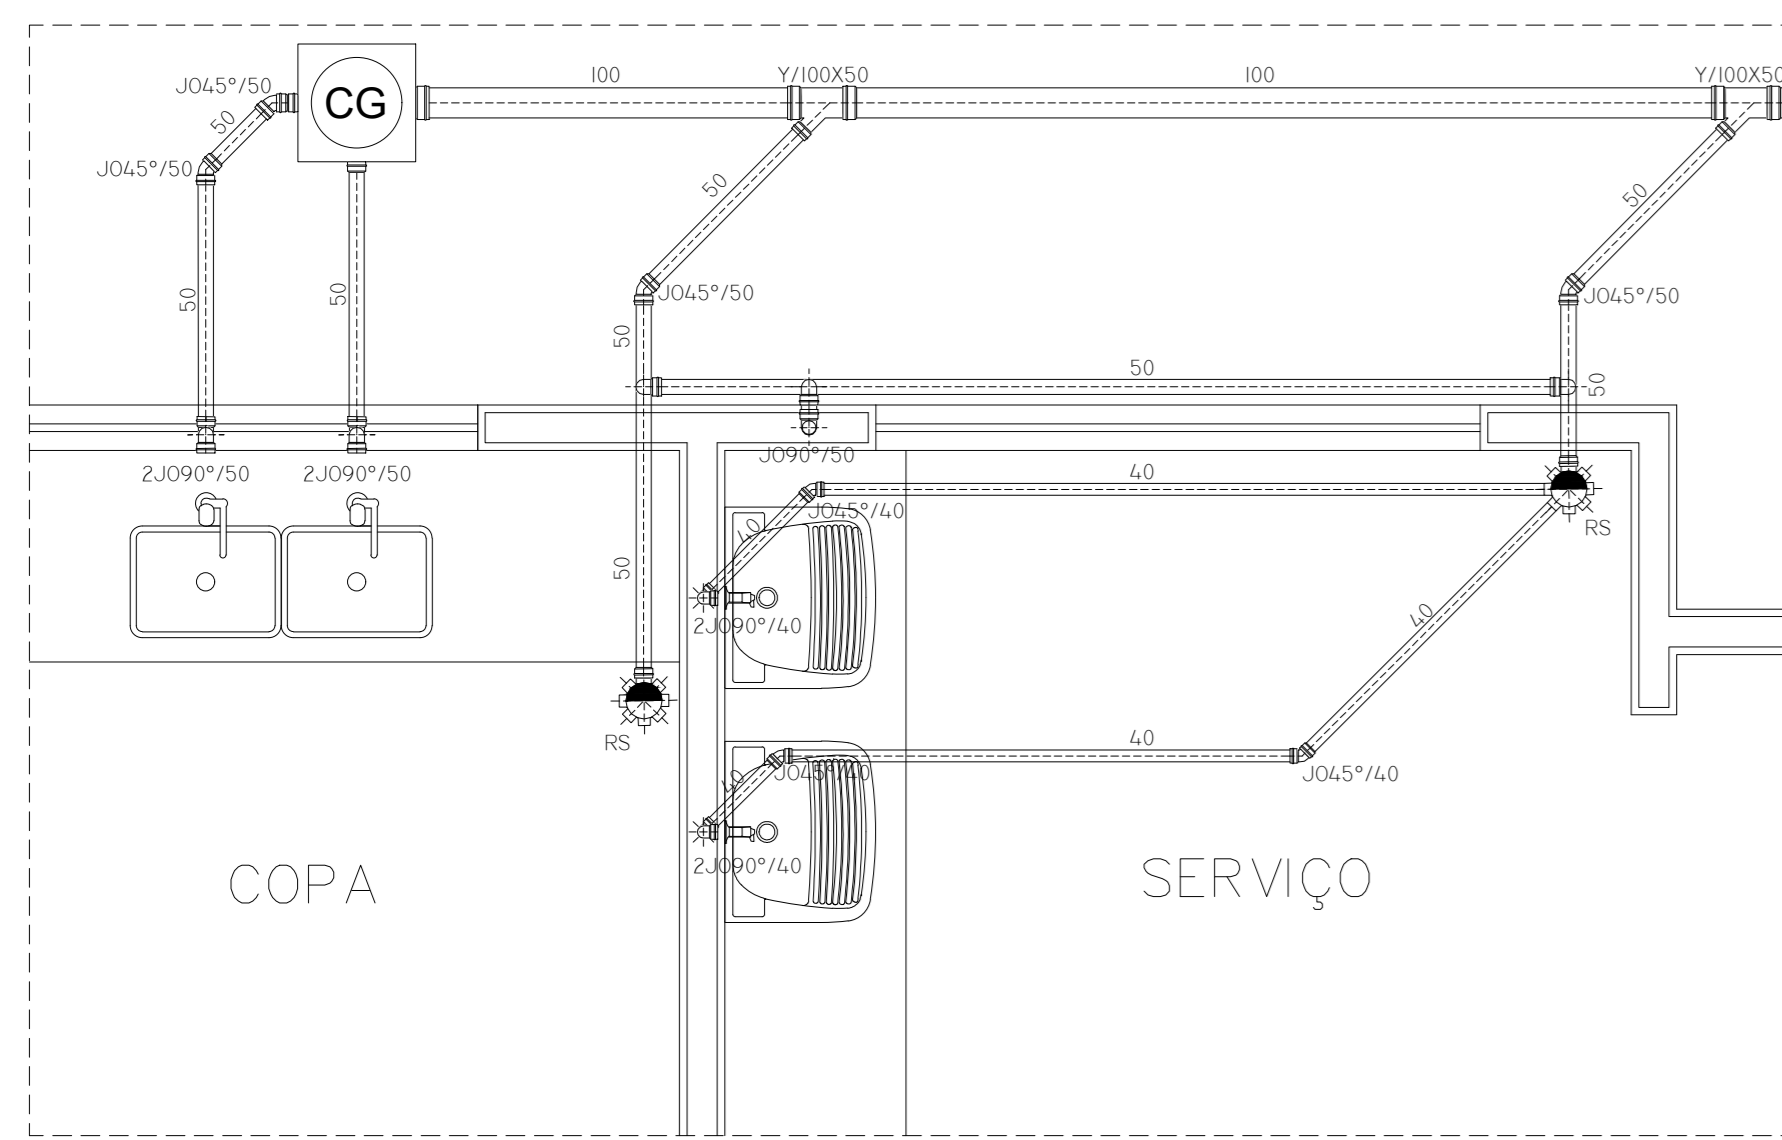


DET. ESG. COPA E SERVIÇO (1º PAVIMENTO)  
ESC. 1:25

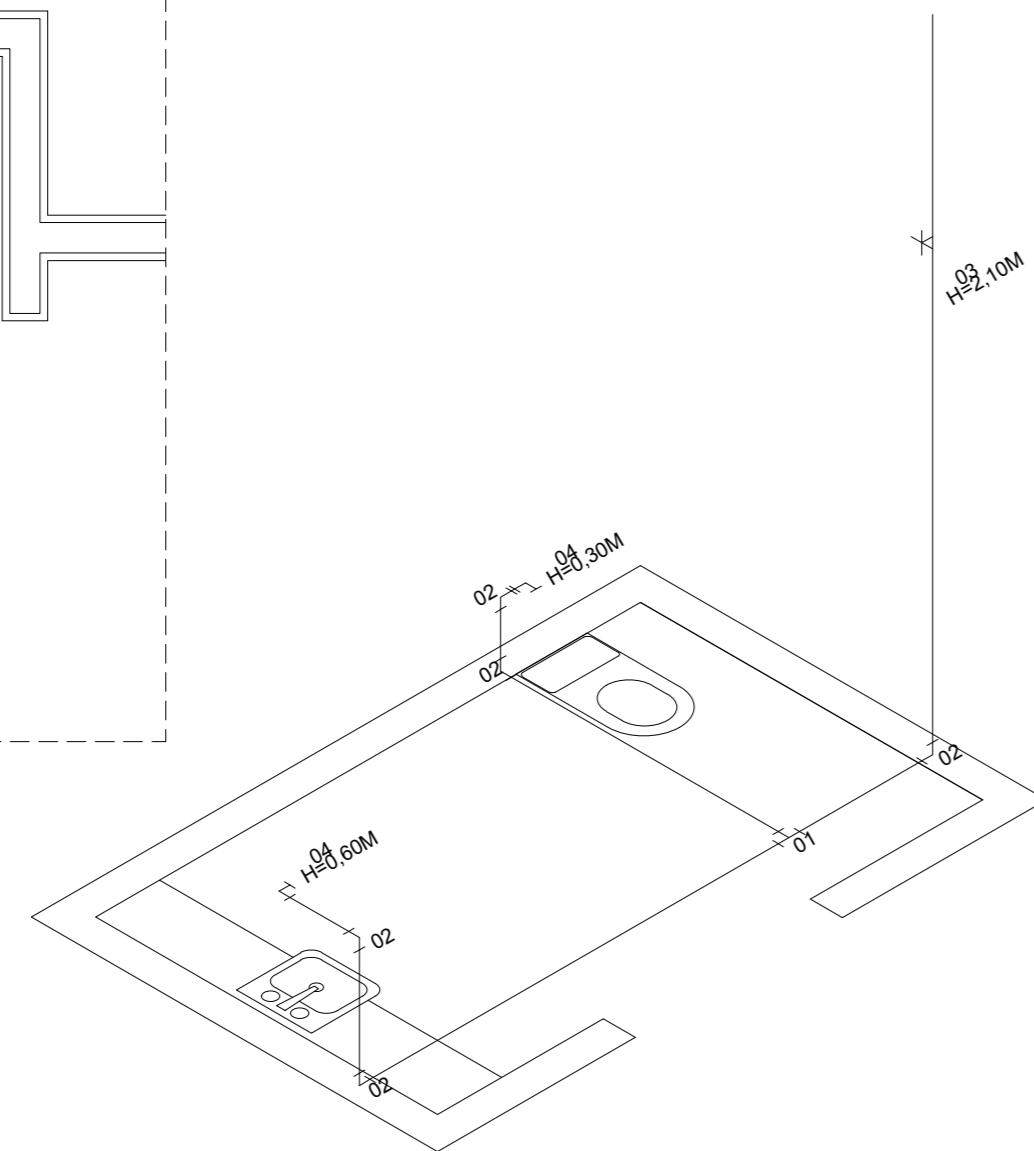


DET. HID. BANHEIRO P.M.R (1º PAV.)  
ESC. 1:25

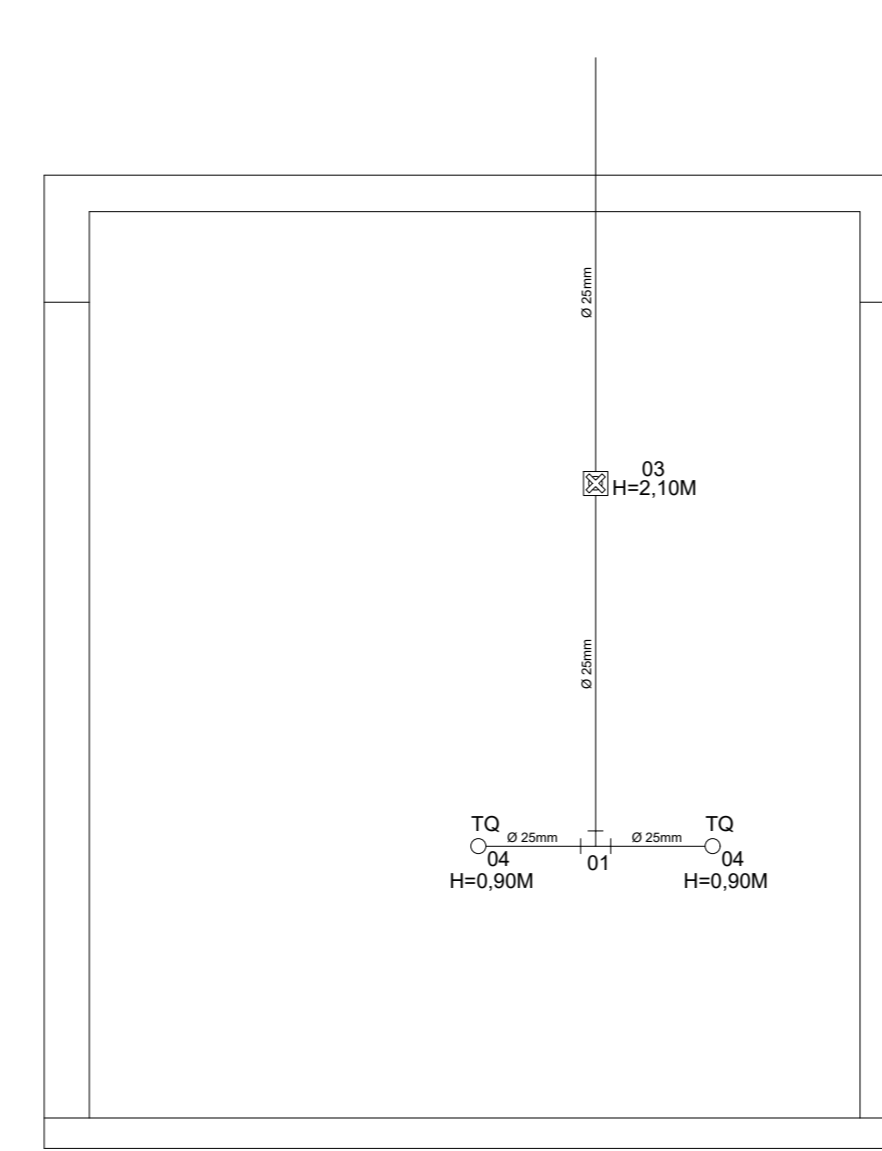


DET. HID. SERVIÇO (1º PAV.)  
ESC. 1:25

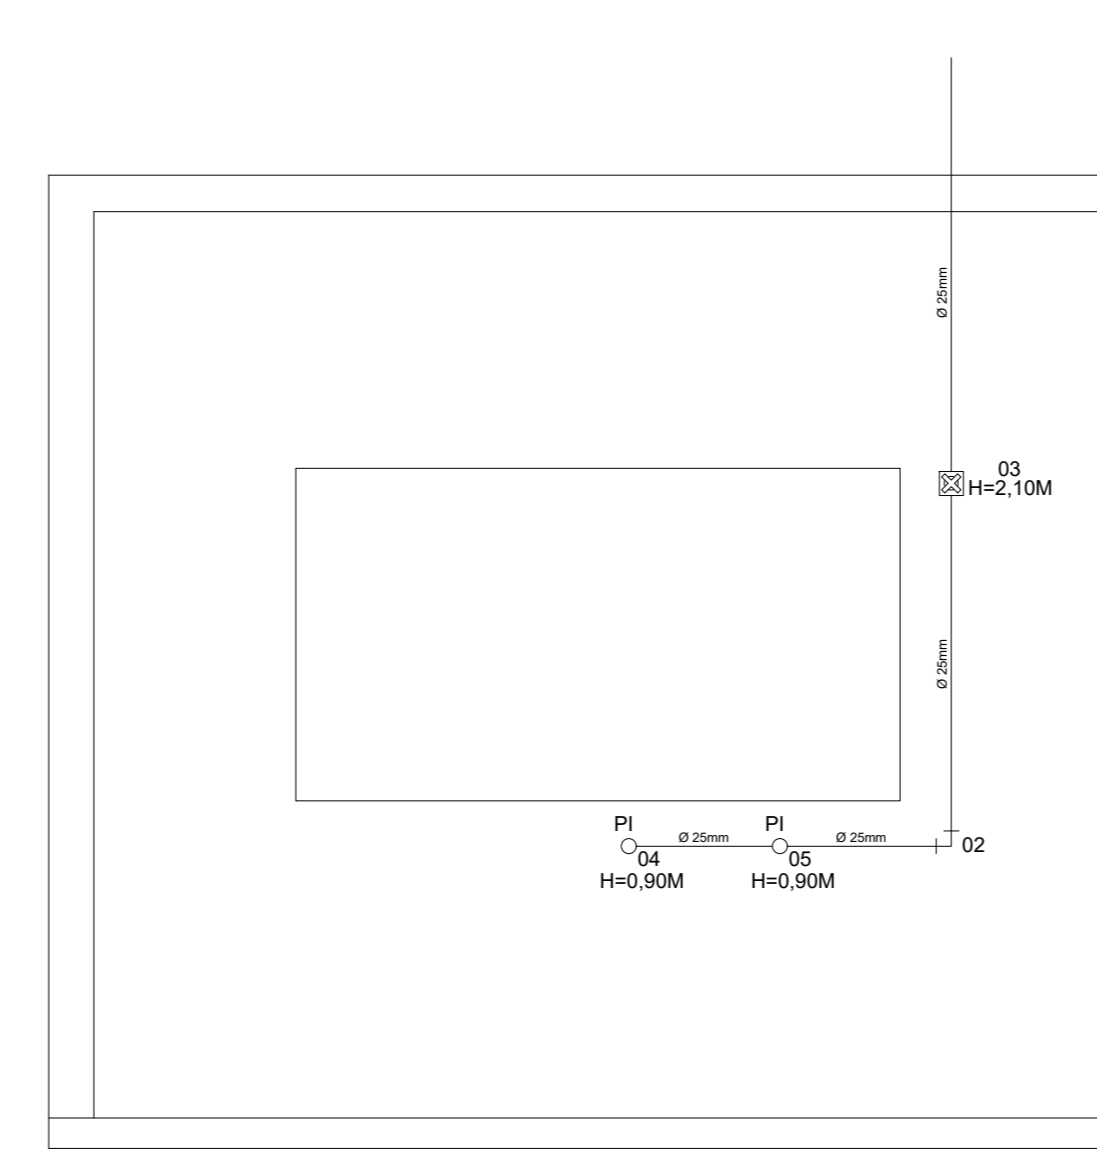



DET. HID. COPA (1º PAV.)  
ESC. 1:25

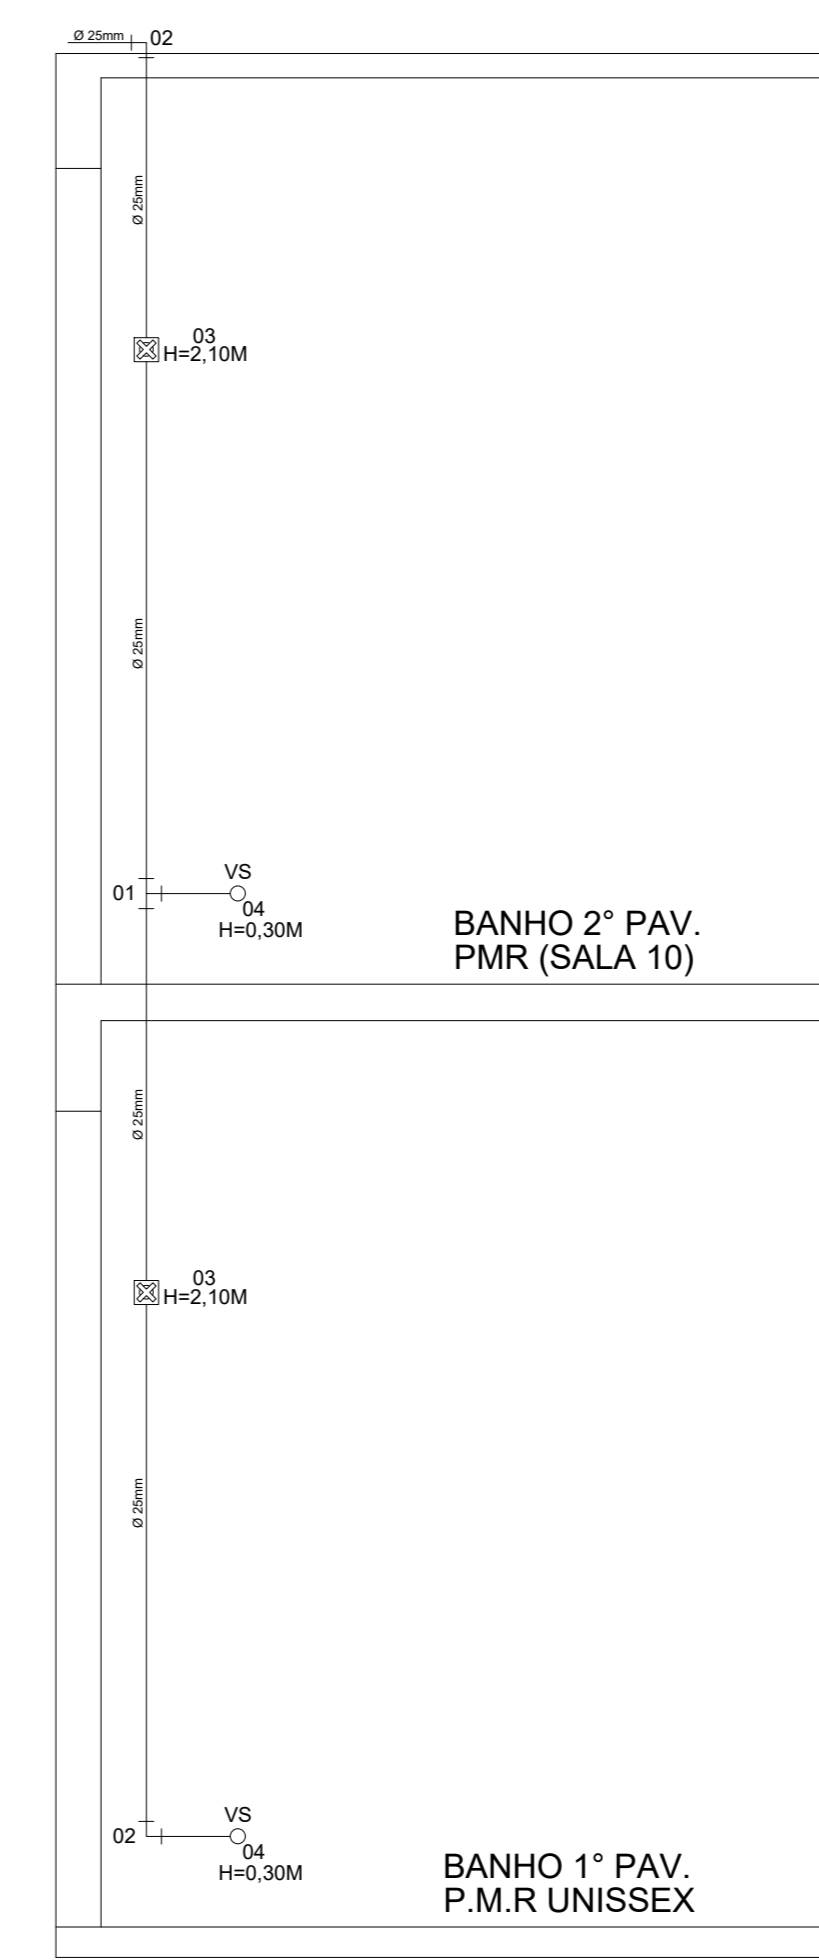


DET. HID. VASO DO BANHO.  
PMR SALA 01 E SALA 10  
ESC. 1:25

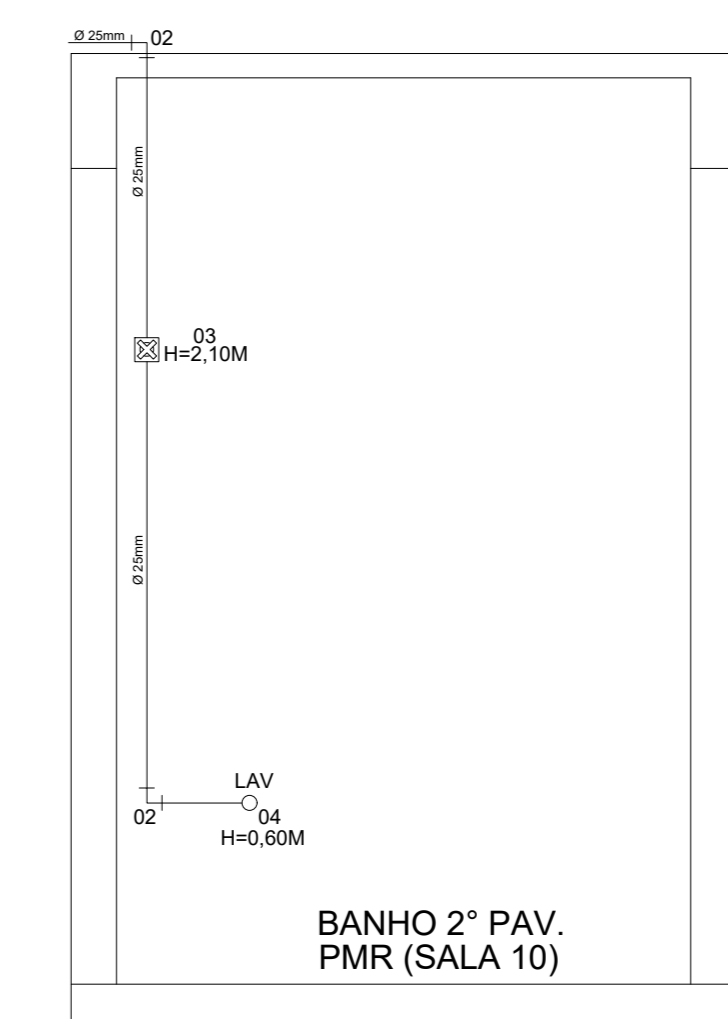



DET. HID. LAVATÓRIO DO BANHO.  
PMR SALA 01 E SALA 10  
ESC. 1:25

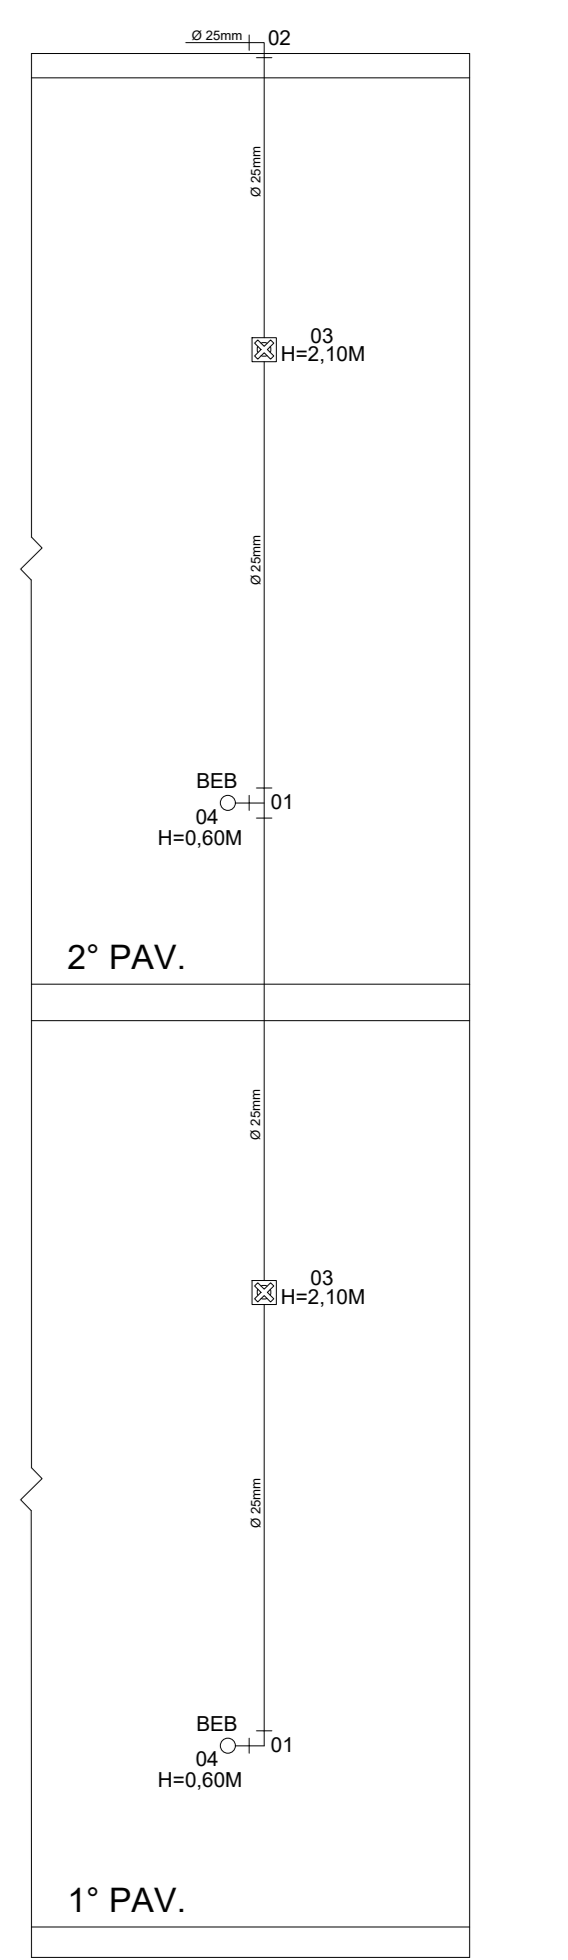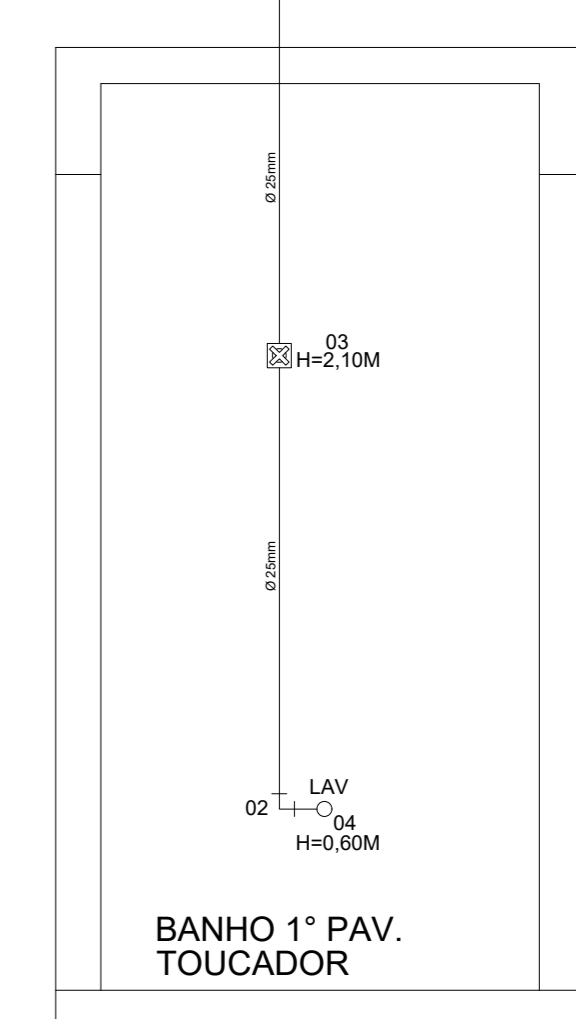


DET. HID. BEBEDOURO  
ESC. 1:25

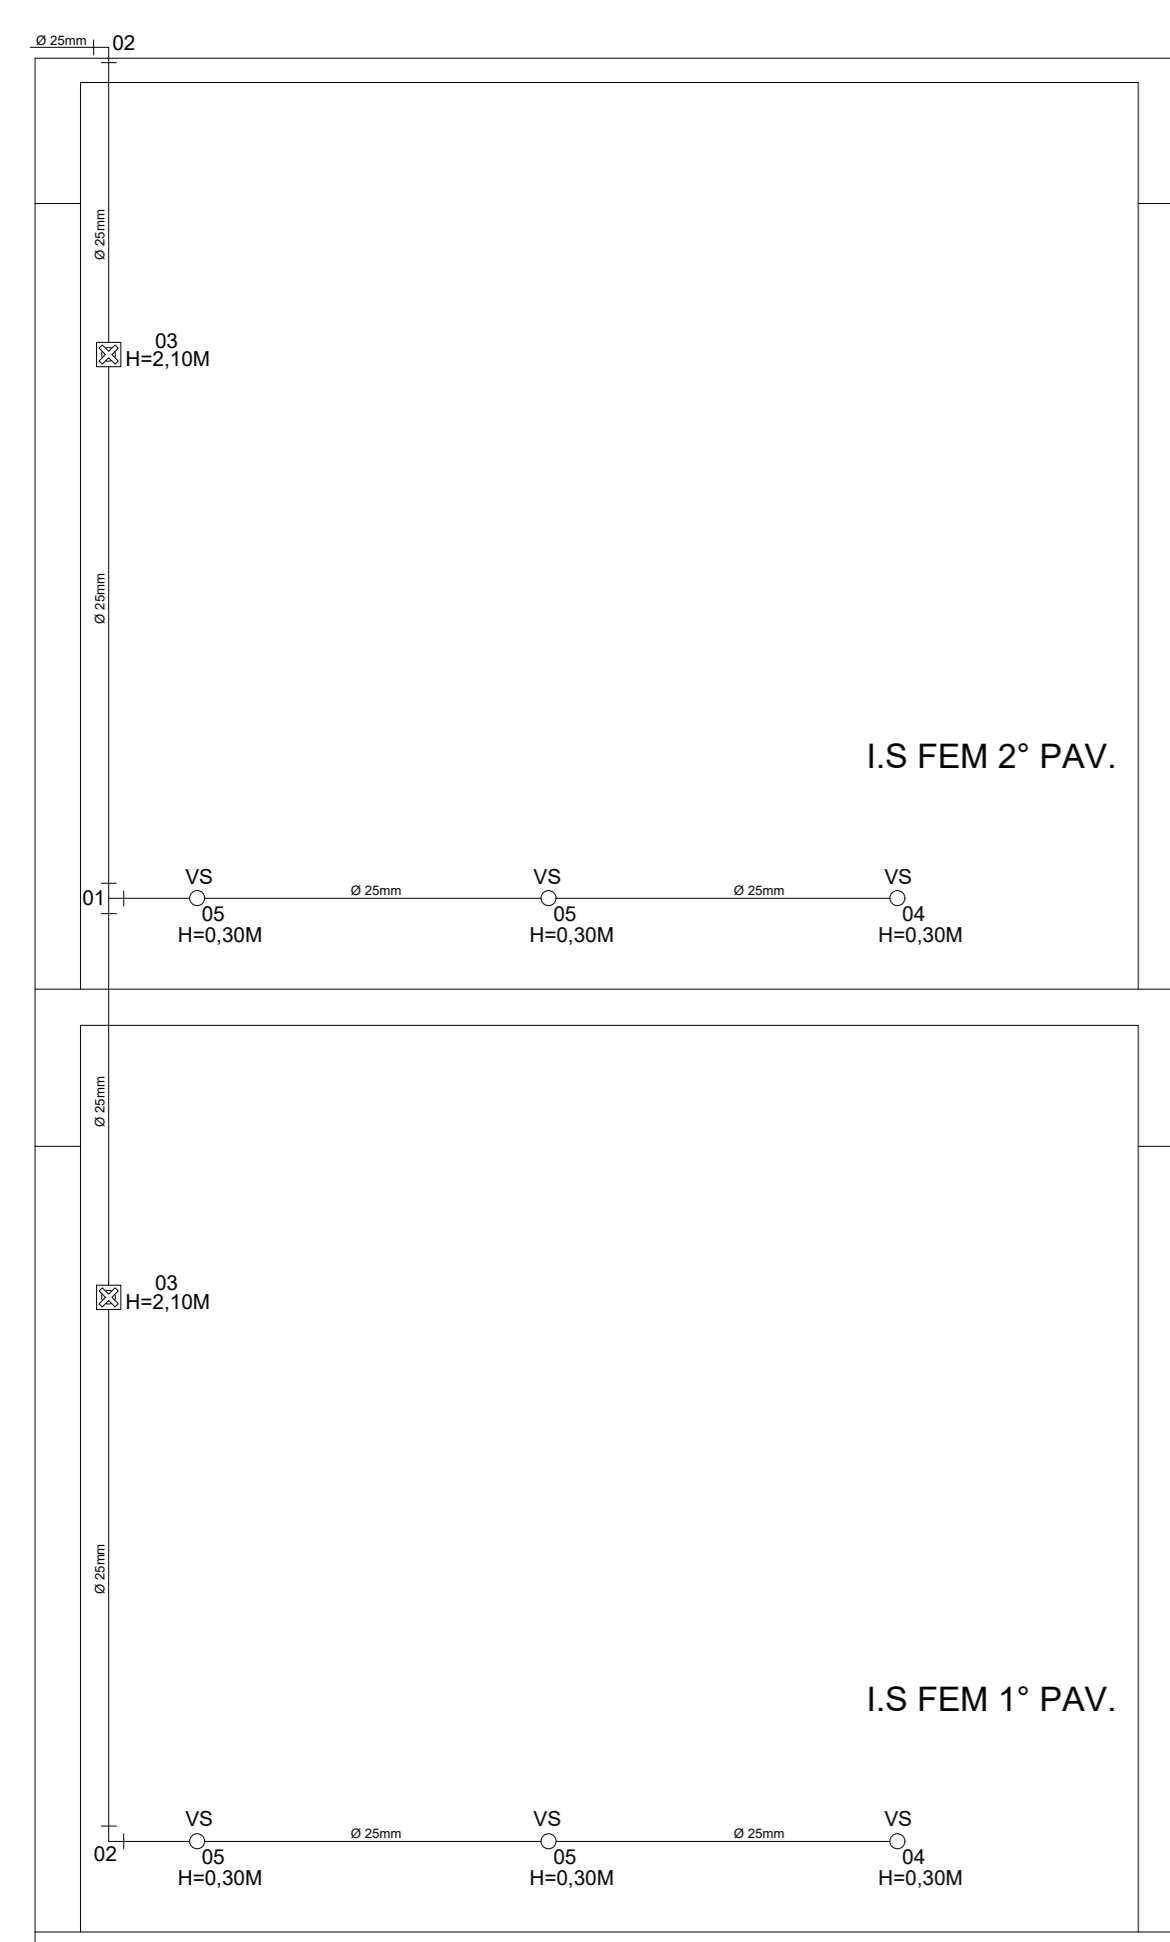

DET. HID. VASO DO I.S. FEM E MASC 1º E 2º PAV.  
ESC. 1:25

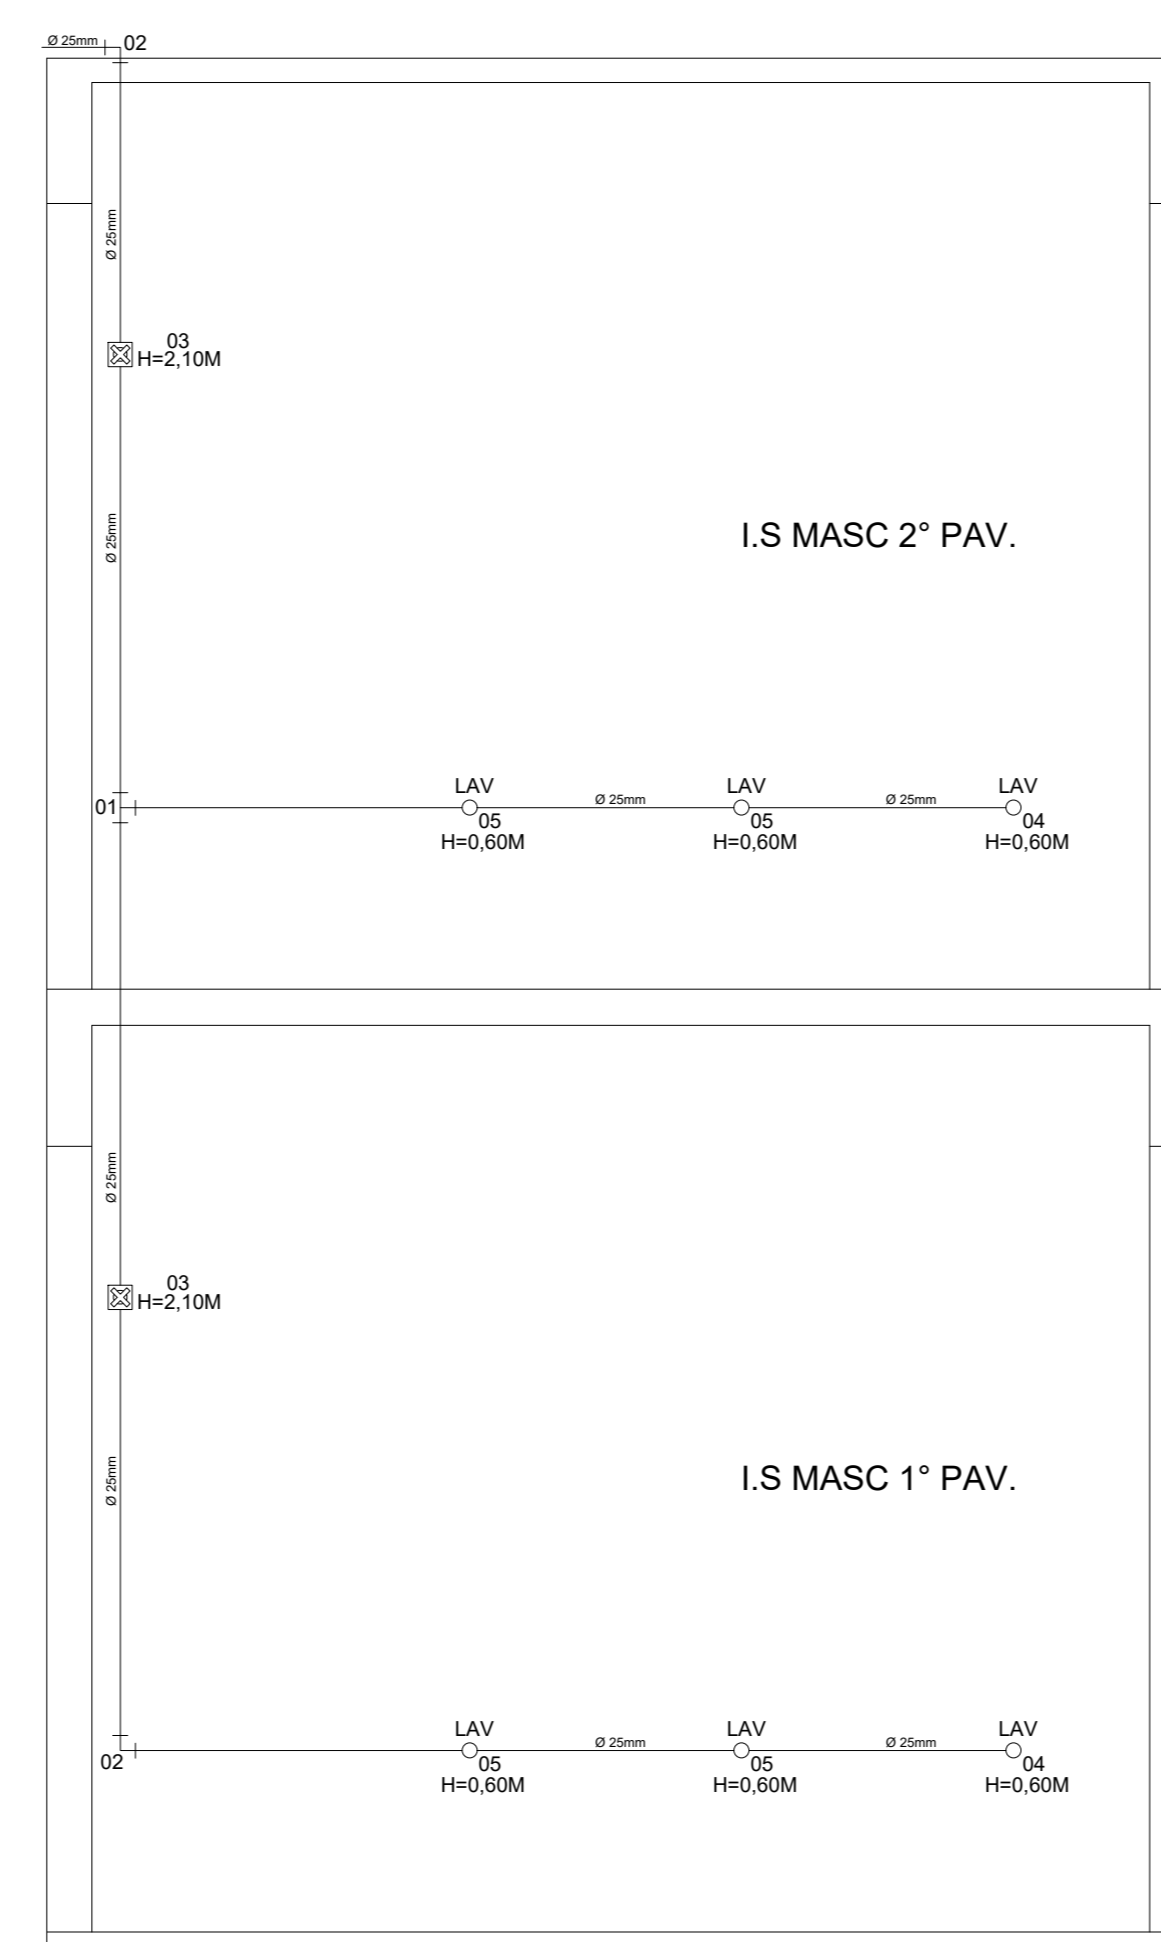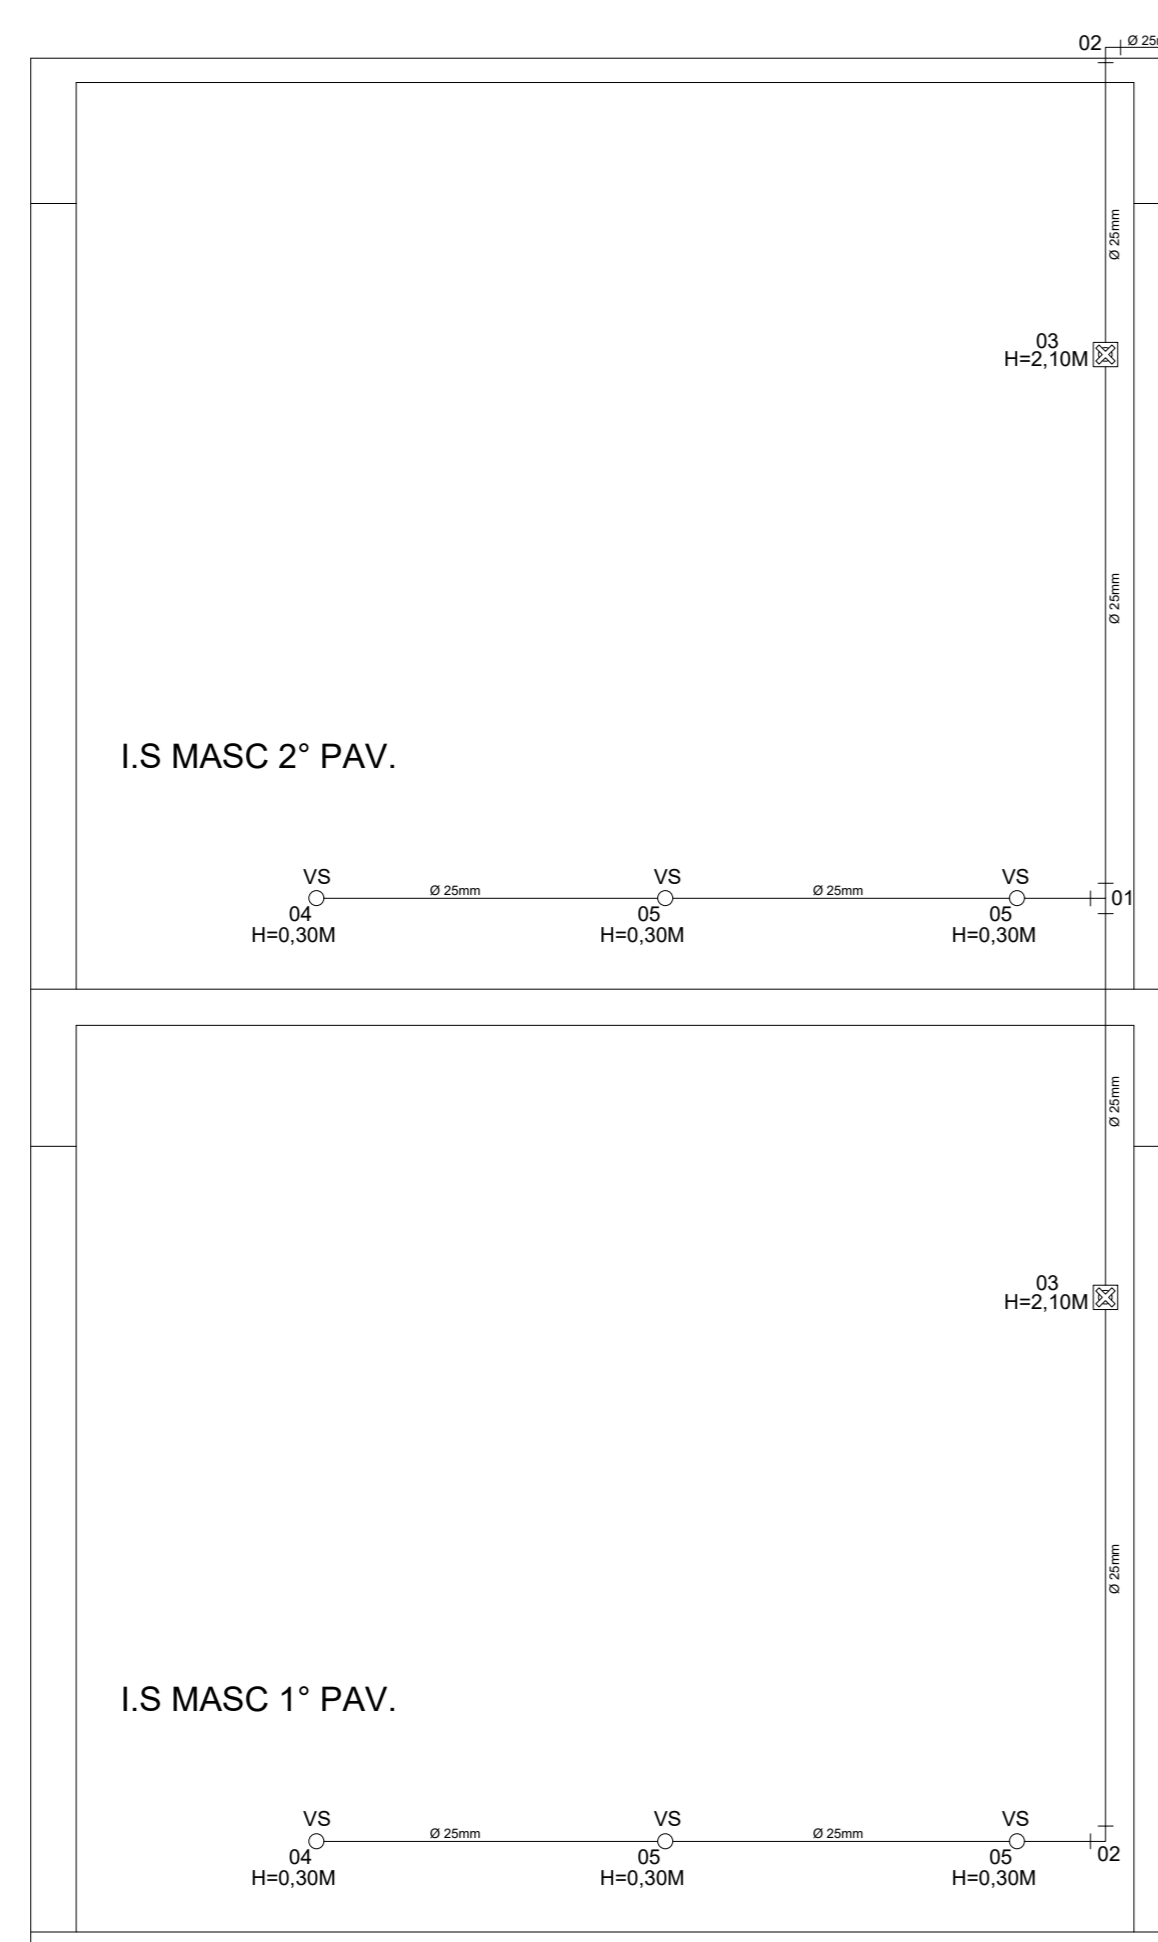

DET. HID. LAVATÓRIO DO I.S. MASC E FEM 1º E 2º PAV.  
ESC. 1:25

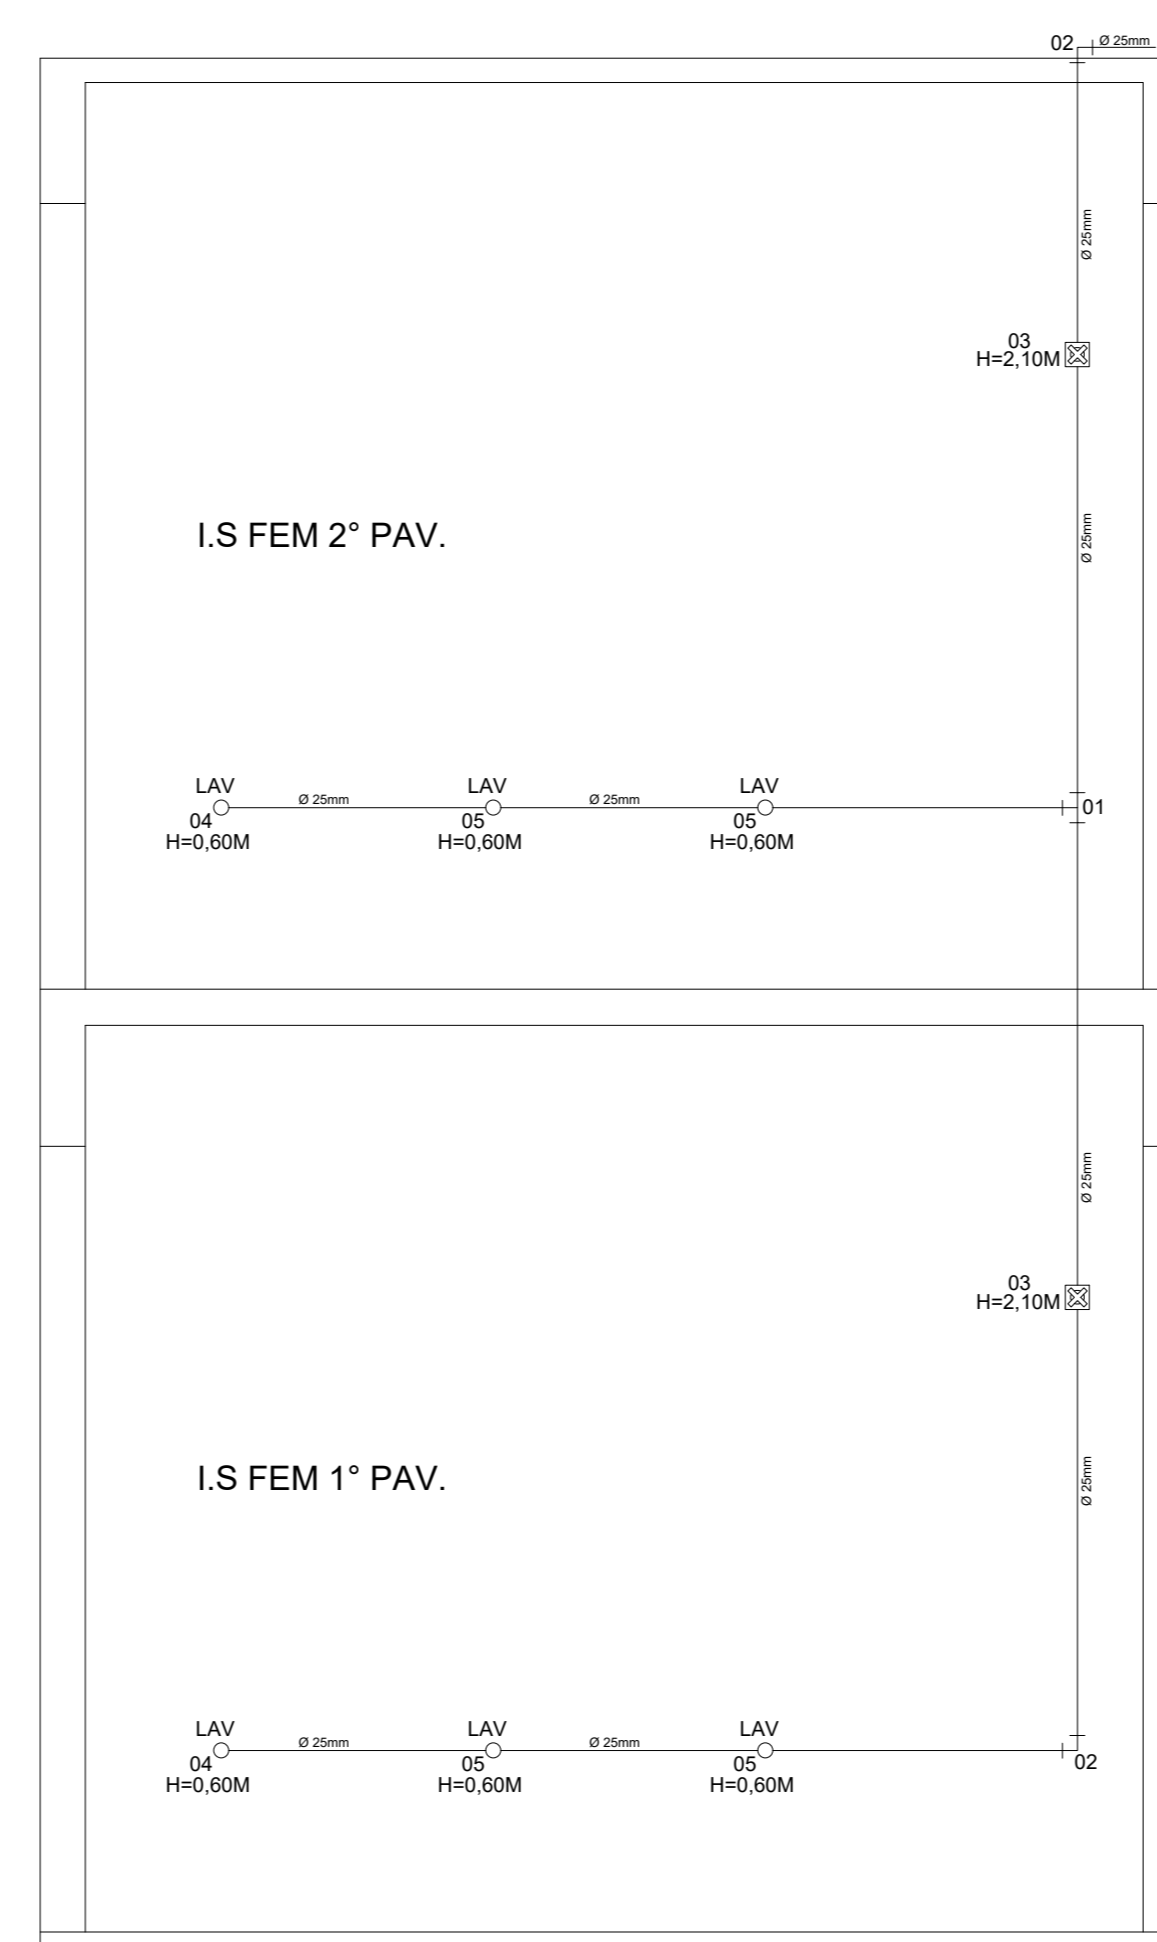

LEGENDA	
01	TÉ 25MM
02	JÓ 90º 25MM
03	RG 2 1/2"
04	JÓ 90º LAR 25X25" (PONTA AZUL)
05	TÉ LAR 25X25" (PONTA AZUL)
06	TÉ 50MM COM BARRACHA
07	JÓ 90º 50MM
	ÁGUA FRIA

LEGENDA					
JO	JOELHO	CT	CURVA DE TRANSIÇÃO	TQ-E	TUBO DE QUEDA DE ESGOTO
TE	TÉ	RP	REGISTRO DE PRESSÃO	TQ-G	TUBO DE QUEDA DE GORDURA
JS	JUNÇÃO SIMPLES	RG	REGISTRO DE GAVETA	TQ-P	TUBO DE QUEDA DE ÁGUA PLUVIAL
BRL	BUCHA DE REDUÇÃO LONGA	CI	CAIXA DE INSPEÇÃO	TJ	TORNEIRA DE JARDIM
RS	RÁDIO SIFONADO	GP	CAIXA DE PASSAGEM	CAF	COLUNA DE ÁGUA FRIA
LAV	LAVATÓRIO	CG	CAIXA DE CORETOIRA	CAF	COLUNA DE ÁGUA FRIA
BEB	BEBEDOURO	TV	TUBO DE VENTILAÇÃO	RAFT	REDE ÁGUA FRIA DE BAIXO DA TERRA
TQ	TANQUE	RE	REDAÇÃO	RAF	CAIXA DE ÁGUA PLUVIAL
PI	PIA				
VS	VASO SANITÁRIO				

<p><b>PROJETO HIDROSANITÁRIO</b> ENG. CIVIL VICTOR EMANUEL SANTOS CONSTRUTORA CIVIL DE ENGENHARIA E CONSTRUÇÃO LTDA CNPJ: 18.303.230/0001-95</p>		<p>FOLHA 03/03</p>
<p>CONTEM: DETALHES ESGOTO E ÁGUA FRIA</p>		
<p>OBRA: Sede Administrativa do Município de Serra Azul e Minas - MG Avenida Getúlio Vargas de Serra, N.º 11, Centro, Serra Azul de Minas - MG - CEP: 38.160-000</p>		
<p>PROPRIETÁRIO: Município de Serra Azul e Minas - MG CNPJ: 18.303.230/0001-95</p>		
<p>AUTOR DO PROJETO: VICTOR EMANUEL SANTOS CREA-MG: 16886/0-0</p>		