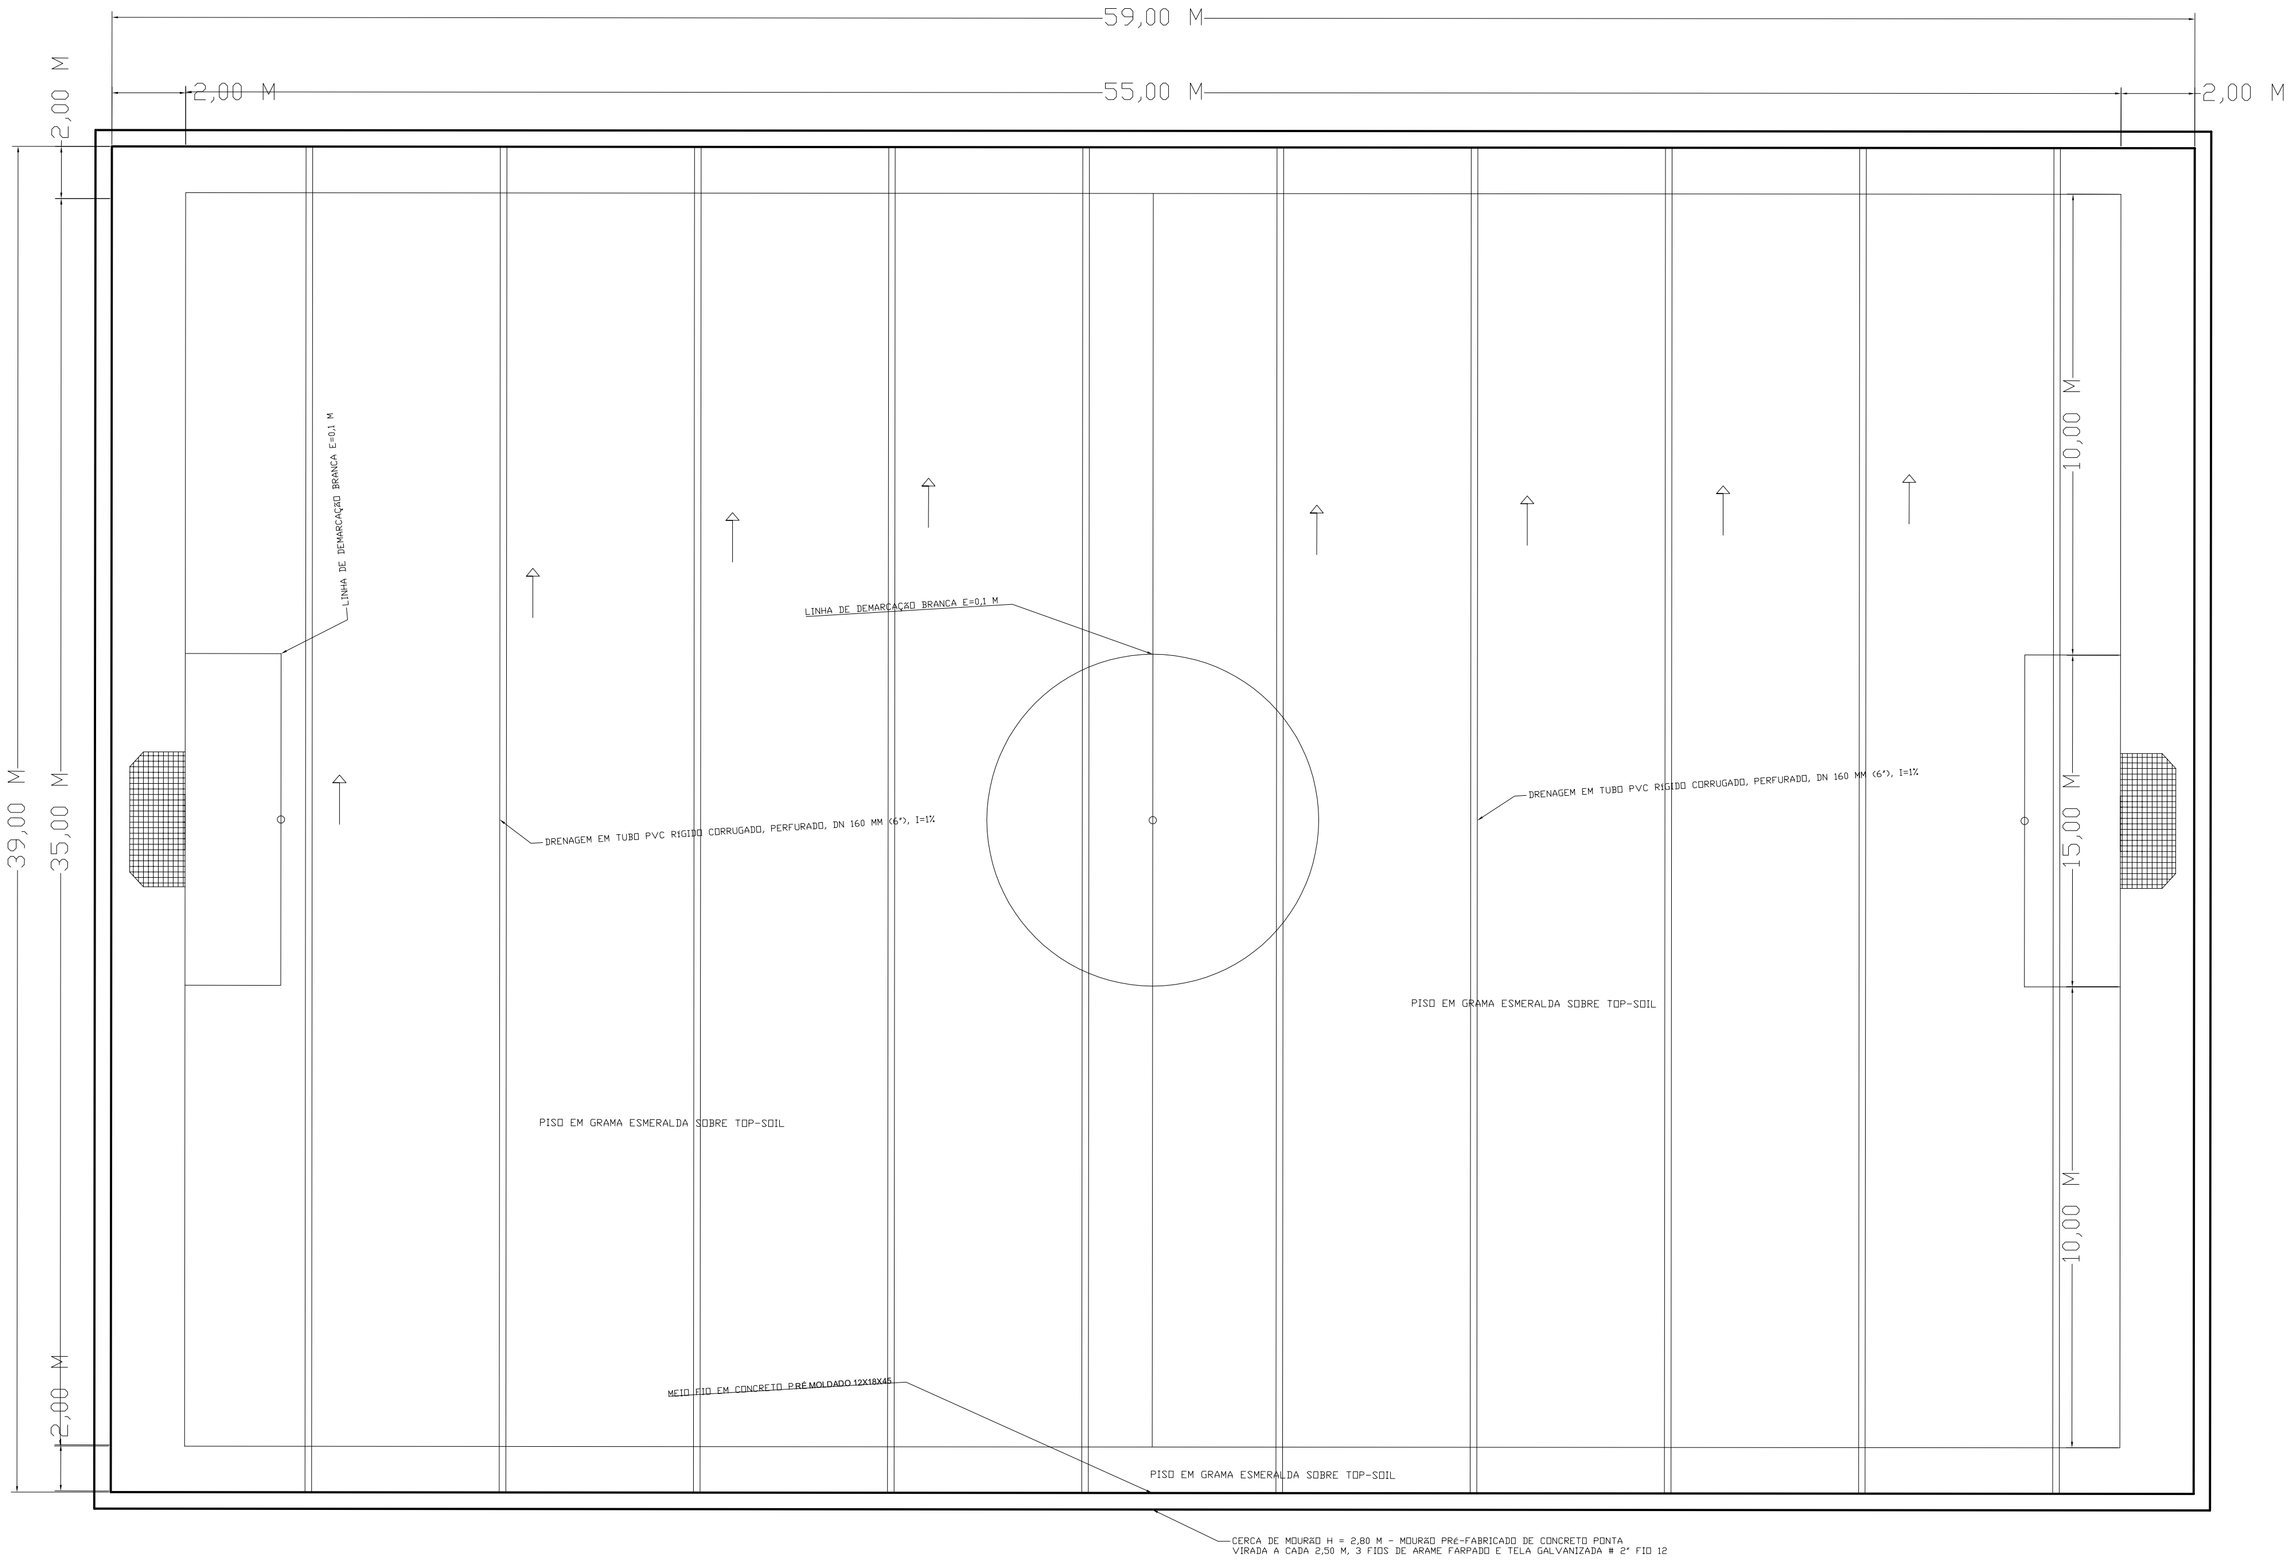

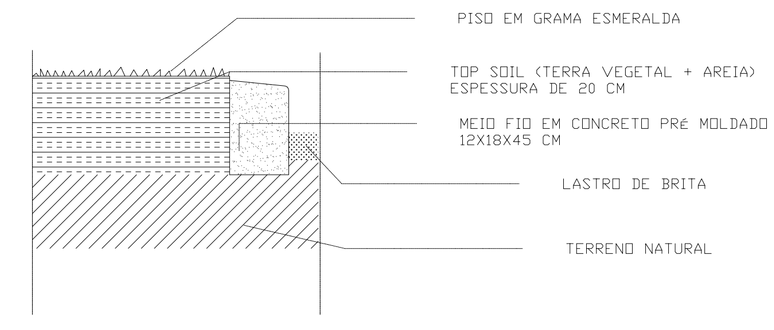

CORTE ESQUEMÁTICO MEIO FIO

Prefeitura Municipal
SERRA AZUL DE MINAS
Nosso bem maior é o bem de todos

RV SOLUÇÕES EM ENGENHARIA

TITULO: REFORMA CAMPO DE FUTEBOL SOCIETY

RESPONSÁVEL TÉCNICO: MATHEUS A B VIEIRA

CLIENTE: PREFEITURA MUNICIPAL DE SERRA AZUL DE MINAS

ENDEREÇO: RUA JOÃO DIAS DA PAIXÃO, 30, SERRA AZUL DE MINAS

FOLHA: 01

DATA: MARÇO / 2020

ESCALA: INDICADA

MATHEUS A B VIEIRA
ENG. CIVIL

LEONARDO DO CARMO COELHO
PREFEITO MUNICIPAL