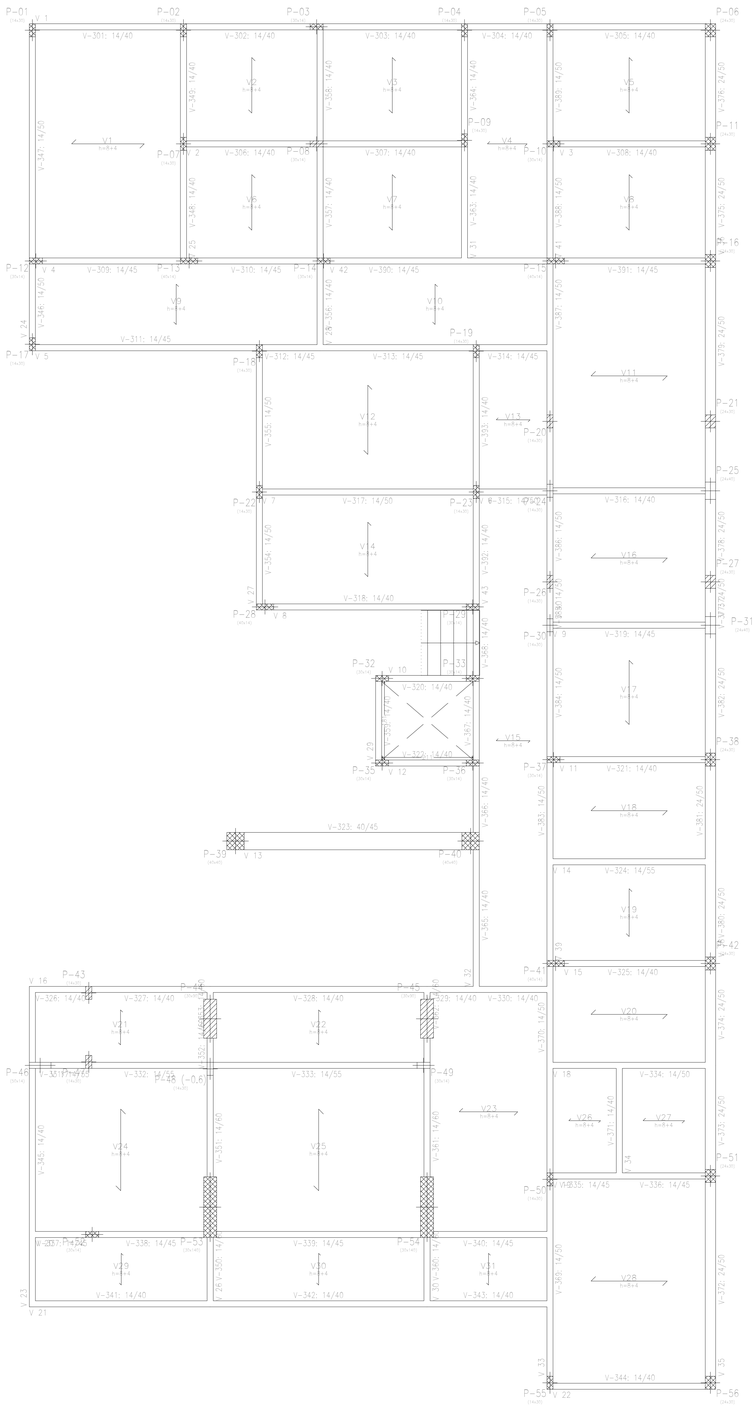
P-01
P-02
P-03
P-04
P-05
P-06
P-07
P-08
P-09
P-10
P-11
P-12
P-13
P-14
P-15
P-16
P-17
P-18
P-19
P-20
P-21
P-22
P-23
P-24
P-25
P-26
P-27
P-28
P-29
P-30
P-31
P-32
P-33
P-34
P-35
P-36
P-37
P-38
P-39
P-40
P-41
P-42
P-43
P-44
P-45
P-46
P-47
P-48
P-49
P-50
P-51
P-52
P-53
P-54
P-55
P-56
V-301: 14/40
V-302: 14/40
V-303: 14/40
V-304: 14/40
V-305: 14/40
V-306: 14/40
V-307: 14/40
V-308: 14/40
V-309: 14/45
V-310: 14/45
V-311: 14/45
V-312: 14/45
V-313: 14/45
V-314: 14/45
V-315: 14/45
V-316: 14/40
V-317: 14/50
V-318: 14/40
V-319: 14/45
V-320: 14/40
V-321: 14/40
V-322: 14/40
V-323: 40/45
V-324: 14/55
V-325: 14/40
V-326: 14/40
V-327: 14/40
V-328: 14/40
V-329: 14/40
V-330: 14/40
V-331: 14/40
V-332: 14/55
V-333: 14/55
V-334: 14/50
V-335: 14/45
V-336: 14/45
V-337: 14/45
V-338: 14/45
V-339: 14/45
V-340: 14/45
V-341: 14/40
V-342: 14/40
V-343: 14/40
V-344: 14/40
V1
V2
V3
V4
V5
V6
V7
V8
V9
V10
V11
V12
V13
V14
V15
V16
V17
V18
V19
V20
V21
V22
V23
V24
V25
V26
V27
V28
V29
V30
V31
V32
V33
V34
V35
V36
V37
V38
V39
V40
V41
V42
V43
V44
V45
V46
V47
V48
V49
V50
V51
V52
V53
V54
V55
V56
P1 (-0.6)
h=8+4
h=8+4
h=8+4