


FUNDAMENTO 3
 Fundação
 Escala: 1:50
 Nota: A disposição de blocos que se desenha corresponde à primeira face, exceto se o muro termina no piso, cujo caso corresponde à última face que não se desenha.

FUNDAMENTO 4
 Detalhamento horizontal
 Escala: 1:50
 Nota: A disposição de blocos que se desenha corresponde à primeira face, exceto se o muro termina no piso, cujo caso corresponde à última face que não se desenha.

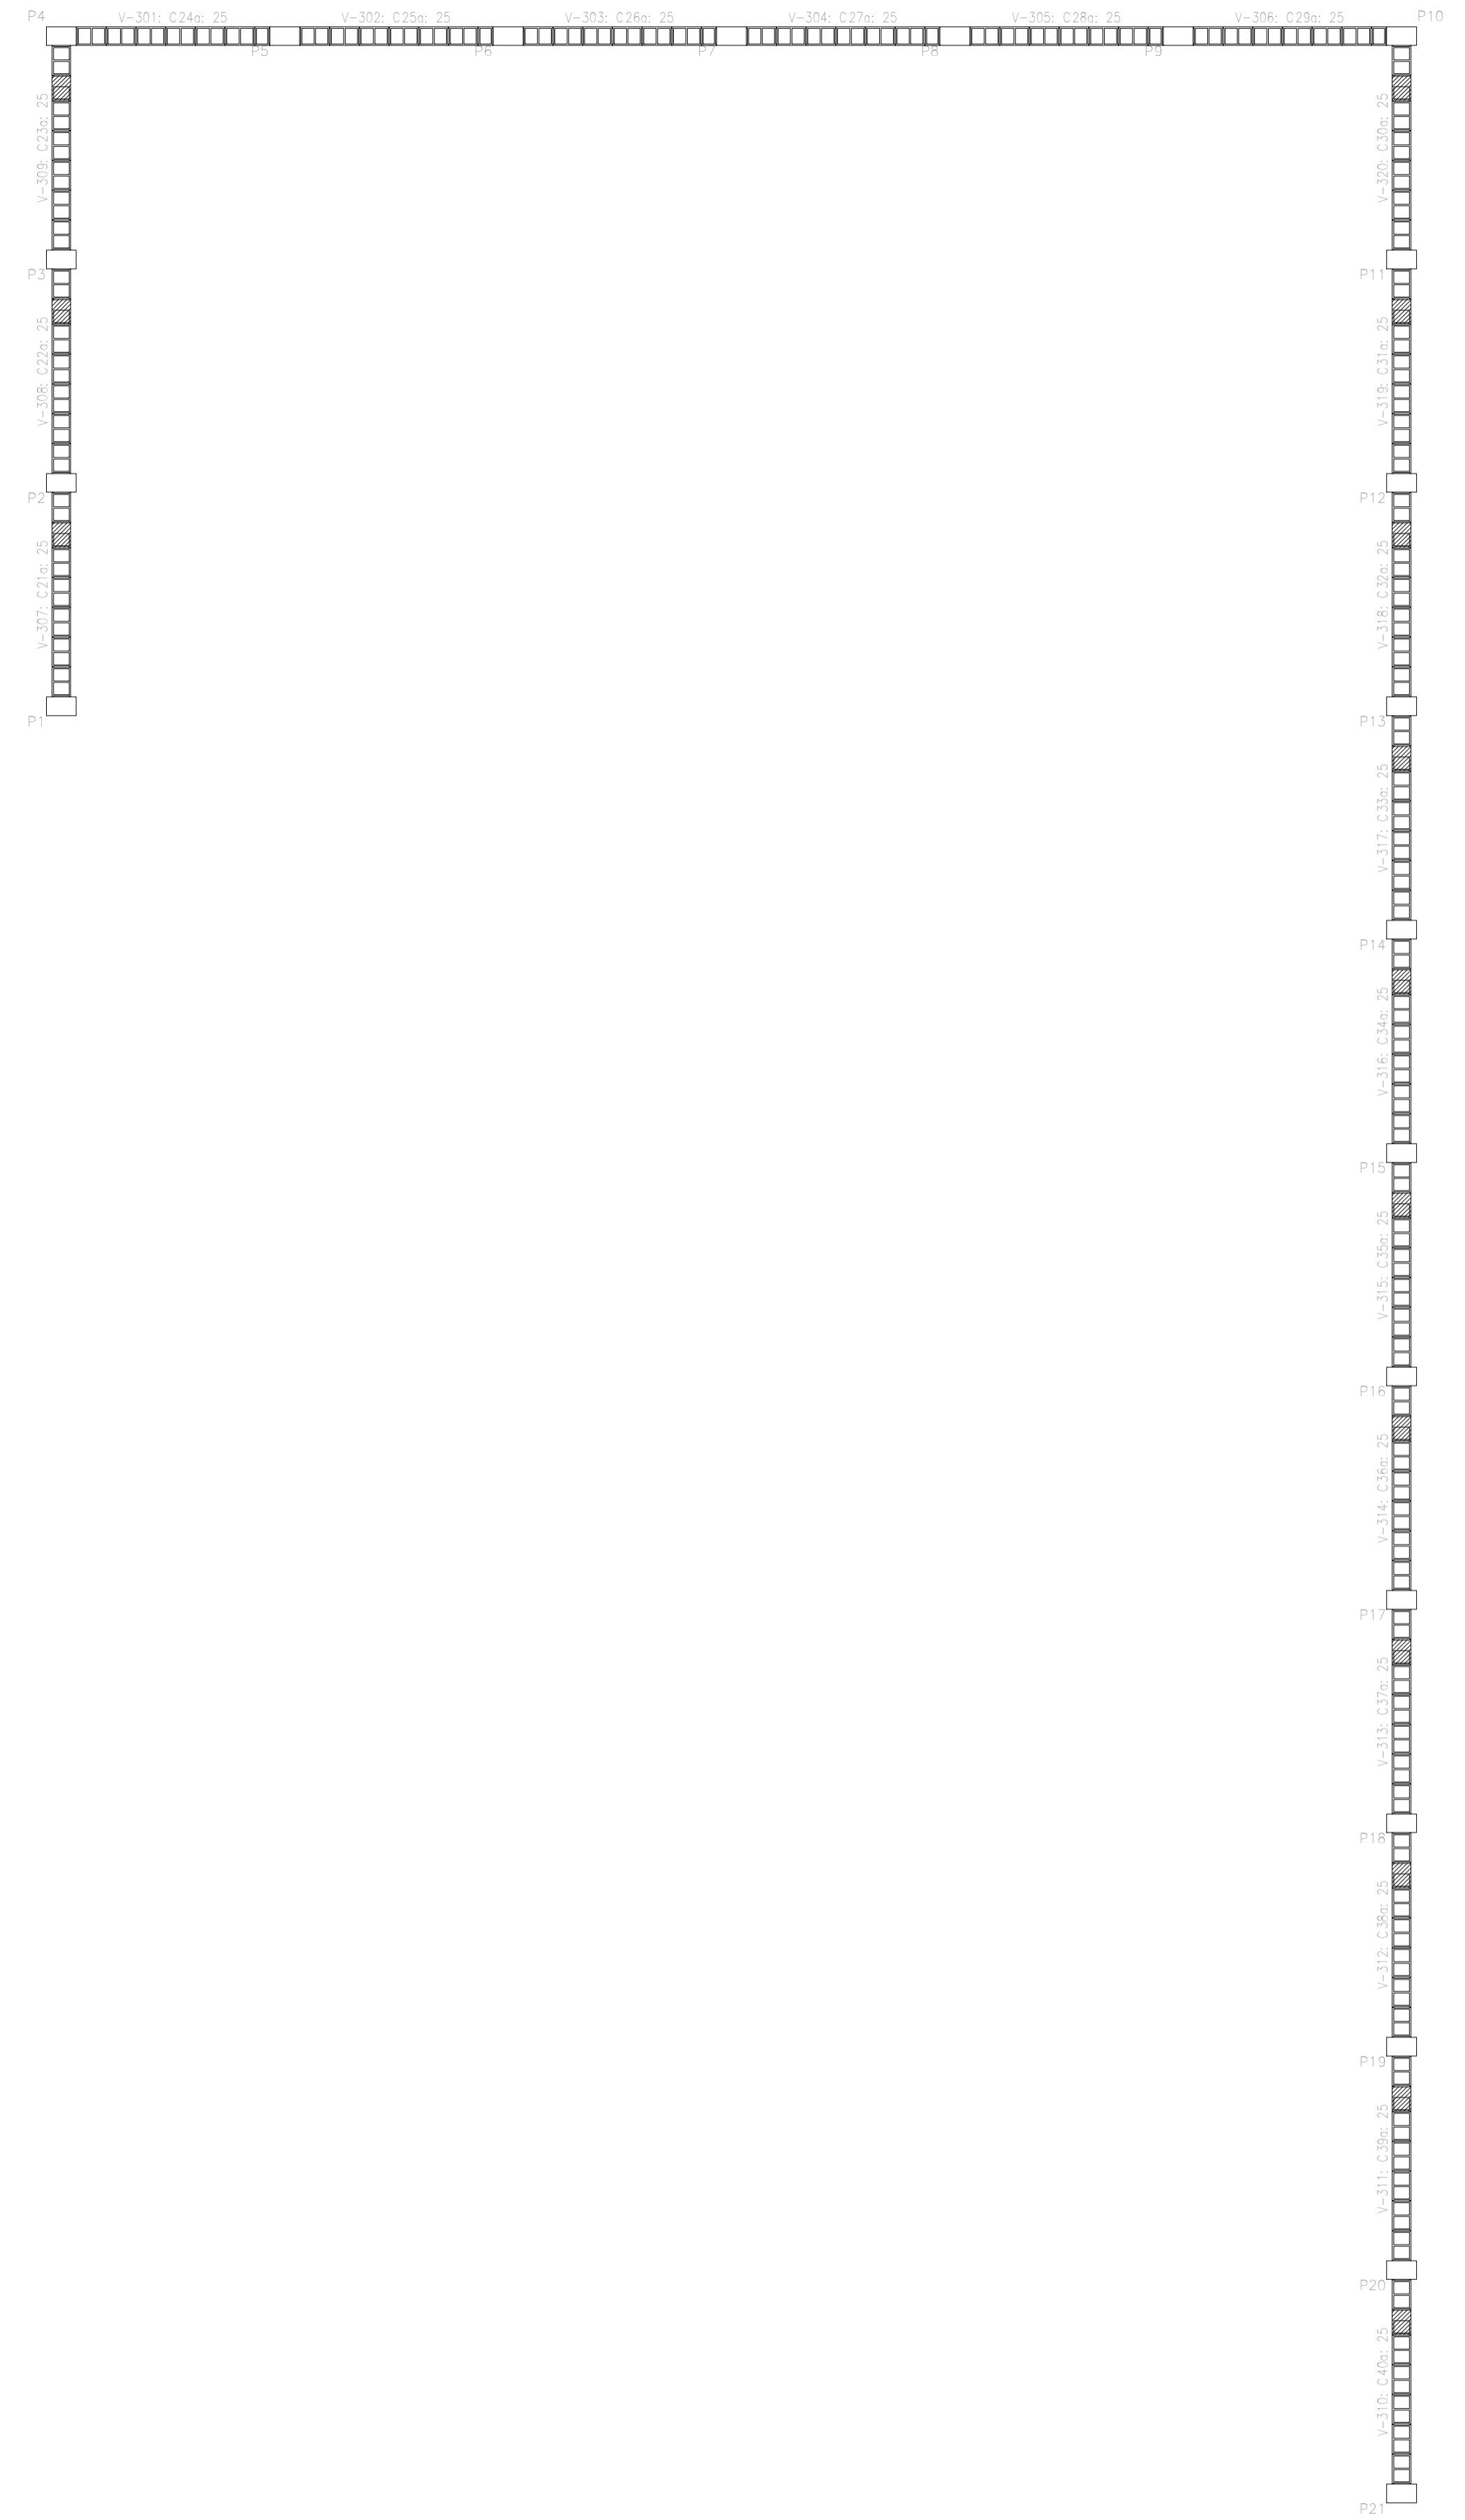

SERRA AZUL, DE MINAS	Data:	4/fev/2021
Local:	SERRA AZUL, DE MINAS	Número de desenho:
Provetador:		
MURO DE ARRIMO	Execu:	
MATHEUS A. B. VEIRA Eng. CIVIL Número de CREA: 210.131/0	Data:	4/fev/2021