

F4
F5
F6
F7
F8
F9
F10

F3
F11

F2
F12

F1
F13

F14

F15

F16

F17

F18


F19

F20

F21

Fundação
Forma
Alcobaça: 0,75, em aço
Aço em fundações CA-50 e CA-60
Escala: 1:50

Fundação
Escala:
Escala: 1:50

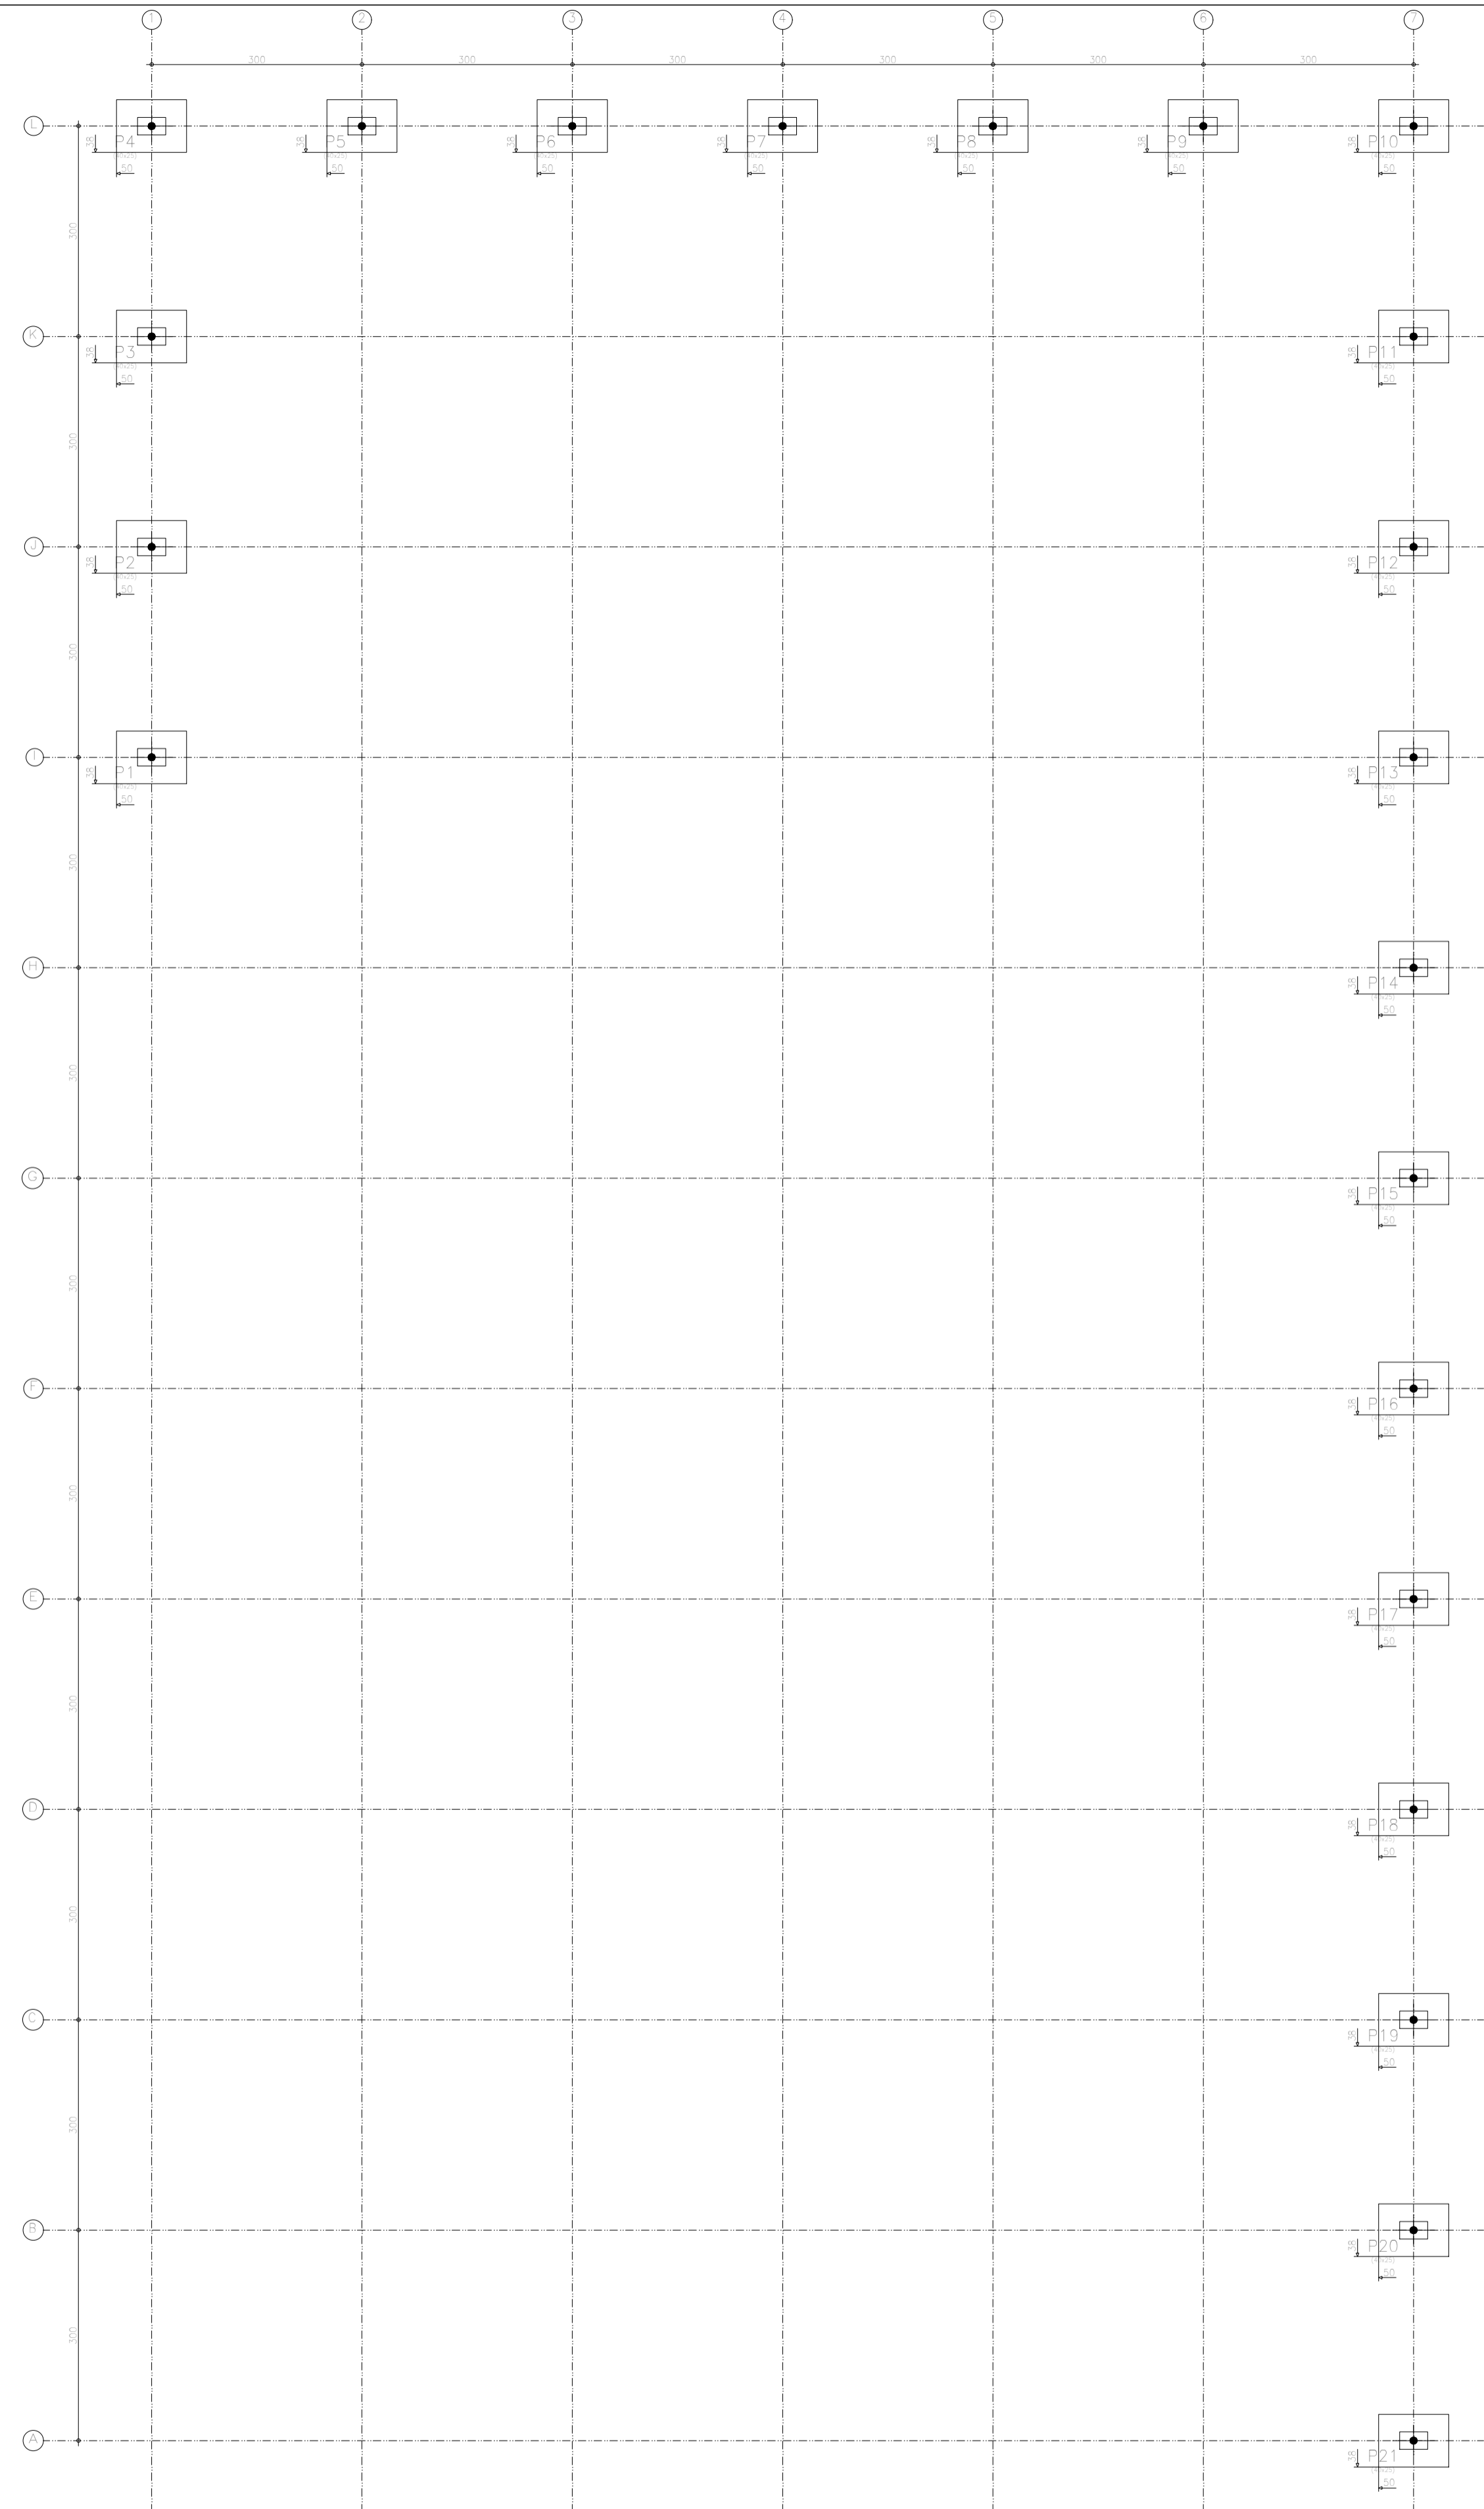

SERRA AZUL DE MINAS	Data:	01/04/2021
Local:	SERRA AZUL DE MINAS	
Projetista:	Número de desenho:	
MURO DE ARRIMO	Escala:	
MATHEUS A. B. VEIRA	Data:	01/04/2021
Eng. Civil		
Número de CREA:	210.131/0	